



GEMEINDE IRCHENRIETH

VERWALTUNGSGEMEINSCHAFT
SCHIRMITZ
LANDKREIS NEUSTADT /WN

BEBAUUNGSPLAN MIT INTEGRIERTEM GRÜNORDNUNGSPLAN “ IRCHENRIETH SÜD-WEST “



WA	O	
0.35	0.6	
II	E+D	E+I
SD	38-46	
SD/ZD	10-26	
PD	5-22	
PD	38-42	5-22

Aufgestellt:
1. ÄNDERUNG

17. Dezember 2014
02. Februar 2016

Inhaltsverzeichnis

A Textliche Festsetzungen

1 Allgemeines

- 1.1. Bestandteile Bebauungsplan
- 1.2. Auszug Flächennutzungsplan
- 1.3. Gesamtübersicht Gemeindegebiet
- 1.4. Luftbild Plangebiet
- 1.5. Geltungsbereich

2 Bauplanungsrechtliche Festsetzungen

- 2.1. Art der baulichen Nutzung
- 2.2. Maß der baulichen Nutzung
- 2.3. Bauweise
- 2.4. Nebenanlagen
- 2.5. Überbaubare und nicht überbaubare Grundstücksflächen
- 2.6. Verkehrsflächen und Verkehrsflächen besonderer Zweckbestimmung
- 2.7. Stellplätze und Garagen mit ihren Einfahrten
- 2.8. Stellung der baulichen Anlagen
- 2.9. Versorgungsanlagen und Versorgungsleitungen
- 2.10. Öffentliche und private Grünflächen
- 2.11. Flächen oder Maßnahmen zum Schutz, zur Pflege und zur Entwicklung von Boden, Natur und Landschaft
- 2.12. Von der Bebauung freizuhalten Schutzflächen und Vorkehrungen zum Schutz vor schädlichen Umwelteinwirkungen
- 2.13. Flächen für das Anpflanzen von Bäumen, Sträuchern und sonstigen Bepflanzungen
- 2.14. Flächen oder Maßnahmen zum Ausgleich im Sinne des § 1a Abs. 3

3 Bauordnungsrechtliche Festsetzungen

- 3.1. Wandhöhen
- 3.2. Haus- und Dachform, Dacheindeckung
- 3.3. Fassade
- 3.4. Zäune und Einfriedungen
- 3.5. Geländegestaltung

B Hinweise und Empfehlungen

1. Technische Versorgung
2. Abfallbeseitigung
3. Versickerung von unverschmutztem Niederschlagswasser
4. Regenwassernutzung
5. Anschluss an öffentliche Kanalisation
6. Denkmalschutz
7. Pflanzliste Bäume und Sträucher
8. Planungshilfen

C Begründung

1. Planungsrechtliche Voraussetzungen
2. Erfordernis der Aufstellung
3. Planungsgrundlage
4. Plangebiet
5. Erschließung / Verkehr
6. Bebauung
7. Grünordnung
8. Ver- und Entsorgung
9. Lärmschutz
10. Flächenverteilung

D Umweltbericht

E Planteil

A Textliche Festsetzungen

1 Allgemeines

1.1 Bestandteile Bebauungsplan

Der Bebauungsplan „IRCHENRIETH SÜD-WEST“ mit integriertem Grünordnungsplan setzt sich aus den zeichnerischen Darstellungen im Maßstab 1:1000 sowie einem Textteil mit den Festsetzungen des Bebauungs- und Grünordnungsplans, den Hinweisen, Empfehlungen und der Begründung zusammen.

Erstellt durch:

Roland Pflaum Dipl.-Ing.(FH)
Architekt
Birkenstrasse 11
92699 Irchenrieth
Tel. 09659 93 25 80 Fax 09659 93 25 81
email: architekt.rolandpflaum@t-online.de

Ergänzt wird die Begründung durch den Umweltbericht mit der erforderlichen Behandlung der naturschutzrechtlichen Eingriffsregelung.


Erstellt durch:

Hans Wöfl Dipl. Ing. (FH)
Landschaftsarchitekt
Im Wiesengrund 11
92685 Floß
Tel. 09603 1633 Fax 09603 800 836
woeffl.dressler@t-online.de

1.2. Auszug Flächennutzungsplan (ohne Maßstab) Stand 4. Änderung



1.3. Gesamtübersicht Gemeindegebiet (ohne Maßstab)

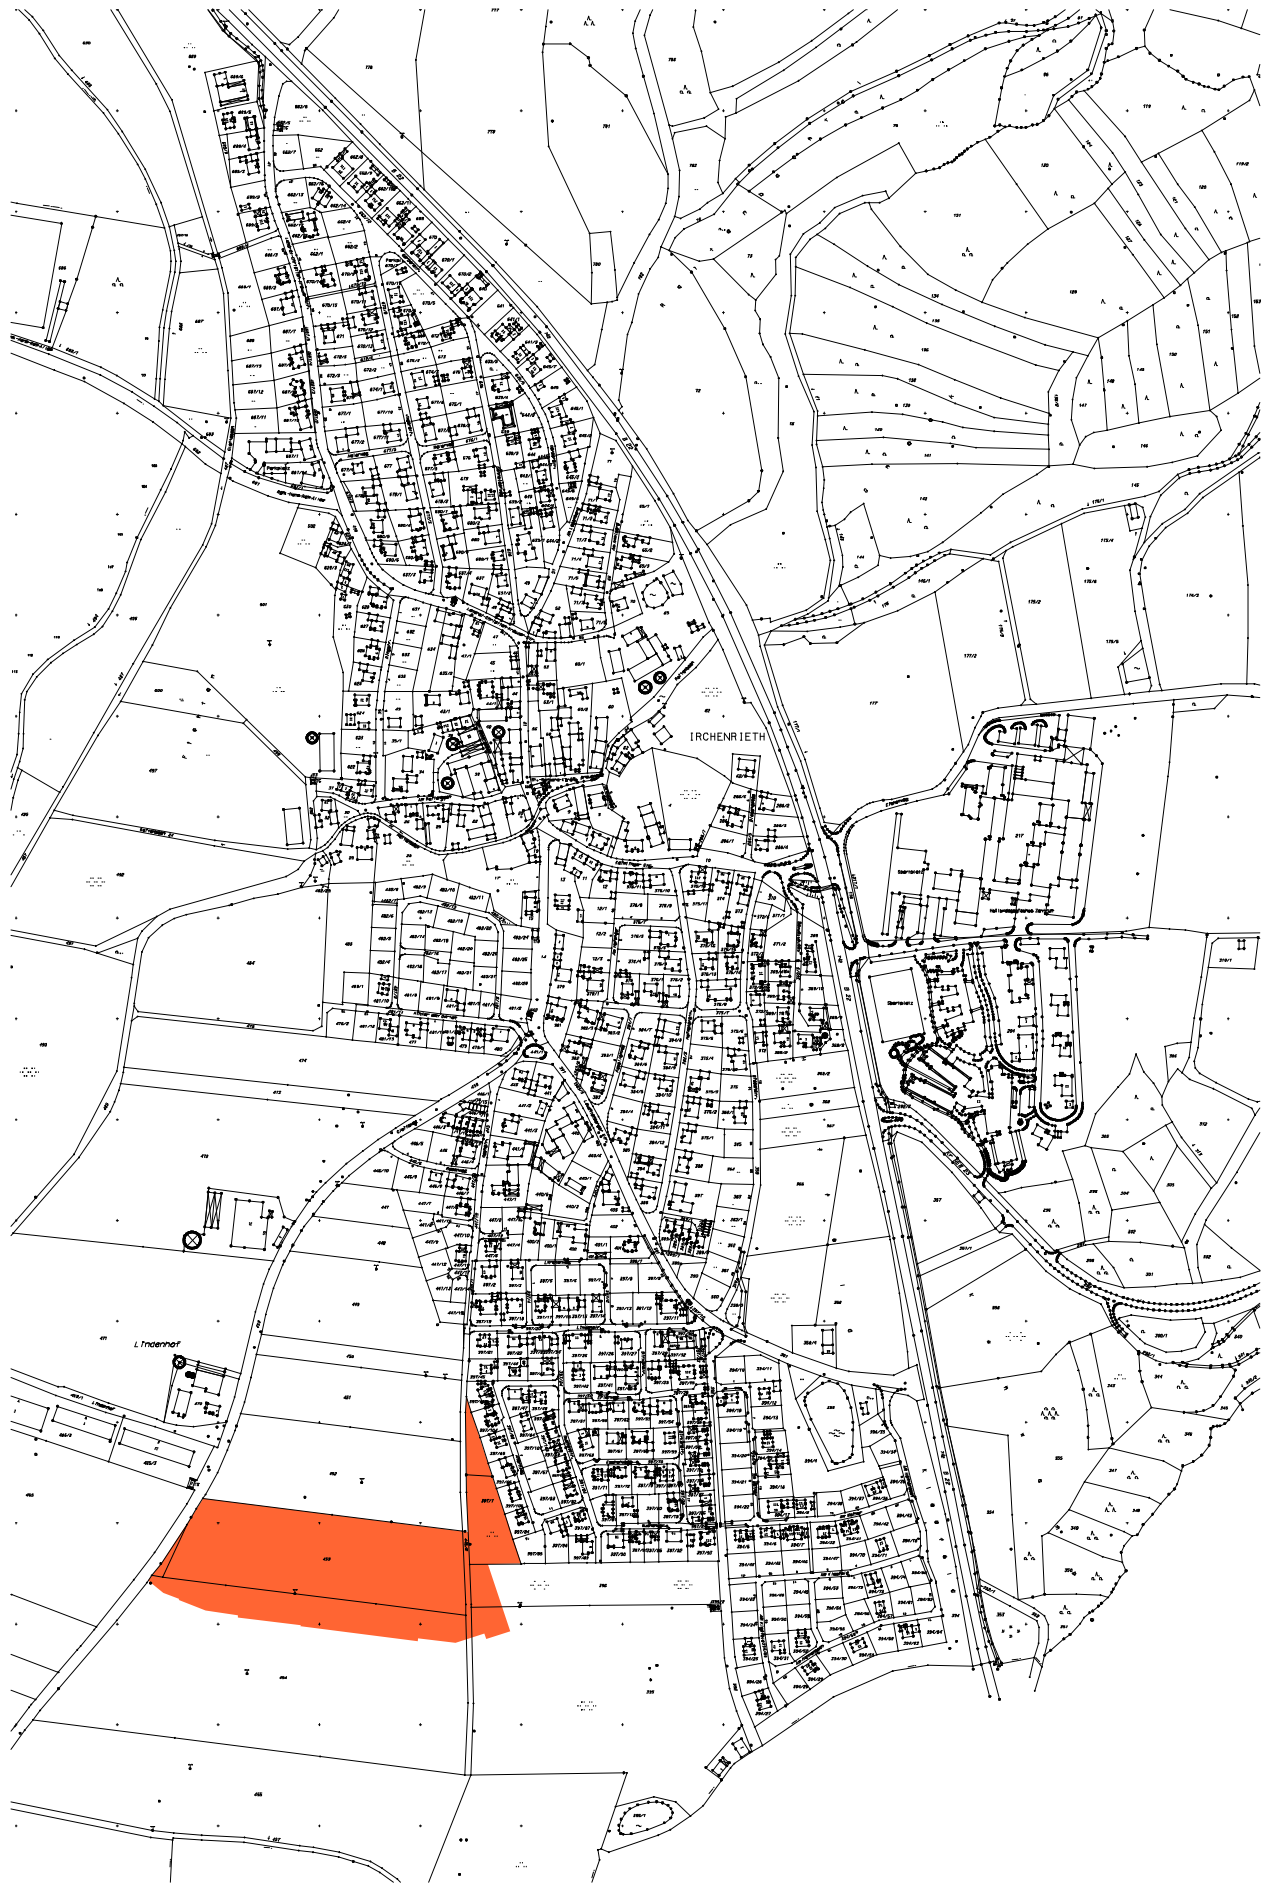

1.4. Luftbild Plangebiet mit Höhenlinien (ohne Maßstab)




1.5. Geltungsbereich

Der Geltungsbereich des Bebauungsplans liegt im Südwesten der Gemarkung Irchenrieth und umfasst die Grundstücke mit den

Fl.Nrn. 445/2 Teilfl., 397/1, 396 Teilfl., 395 Teilfl., 454 Teilfl., 453 und 459 Teilfl.

Umgrenzt wird das Plangebiet von nachfolgend aufgeführten Grundstücken

- im Osten durch die Grundstücke mit den Fl.Nrn. 396 Teilfl., und 395 Teilfl.
- im Süden durch das Grundstück Fl.Nr. 454 Teilfl.
- im Westen durch die Gemeindeverbindungsstrasse „Irchenrieth Gleitsmühle“
- im Norden durch das Grundstück Fl.Nr. 452

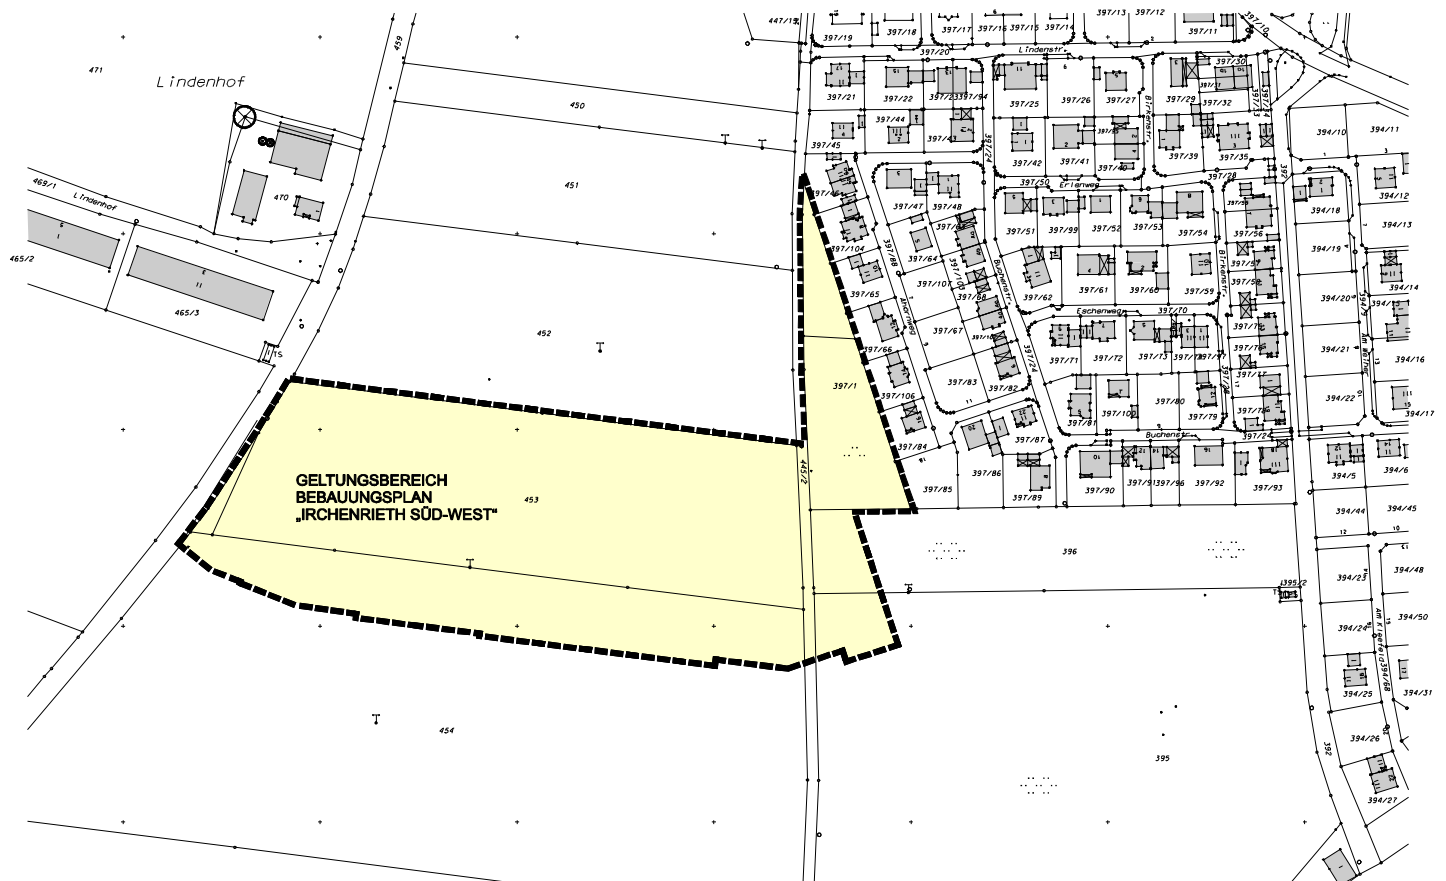

2 Bauplanungsrechtliche Festsetzungen

2.1. Art der baulichen Nutzung (§9 Abs.1 Nr. 1 BauGB und § 1-15 BauNVO)

Der Geltungsbereich dieses Bebauungsplanes wird als Allgemeines Wohngebiet (WA) gem. §4 BauNVO festgesetzt.

2.2. Maß der baulichen Nutzung (§9 Abs.1 Nr. 1 BauGB und § 16- 21 BauNVO)

Das Maß der zulässigen Nutzung wird für den gesamten Geltungsbereich einheitlich festgesetzt und ist entsprechend mit Höchstwerten wie folgt versehen:

WA (Allgemeines Wohngebiet)

Zahl der Vollgeschosse	Grundflächenzahl	Geschossflächenzahl
------------------------	------------------	---------------------

II	0,35	0.6
----	------	-----

Zulässiges Höchstmaß für die Bebauung:	2 Vollgeschosse
GRZ (Grundflächenzahl):	0.35
GFZ (Geschossflächenzahl):	0.6

2.3. Bauweise (§9 Abs.1 Nr. 2 BauGB und § 22 BauNVO)

offene Bauweise (o) - §22 Abs.2 BauNVO

2.4. Überbaubare und nicht überbaubare Grundstücksflächen (§9 Abs.1 Nr. 2 BauGB und § 23 BauNVO)

Die überbaubaren Grundstücksflächen sind durch Baugrenzen in der Planzeichnung dargestellt. Stellplätze und Zufahrten sind auch außerhalb der überbaubaren Grundstücksflächen zulässig, jedoch nicht auf festgesetzten Grünflächen

2.5. Nebenanlagen (§9 Abs.1 Nr. 4 BauGB und § 14 BauNVO)

Abgesehen von Einfriedungen und baulichen Anlagen zur Aufnahme von beweglichen Abfallbehältern sind außerhalb der ausgewiesenen überbaubaren Grundstücksflächen im rückwärtigen Grundstücksteil untergeordnete Nebenanlagen und Einrichtungen im Sinne des §14, Abs.1 der BauNVO zulässig. Die Größe ist auf max. 75 m³ auf einer Fläche von max. 20 m² festgesetzt. Für die Parzellen 10,11,34 und 35 wird auf Punkt 2.12 verwiesen.

2.6. Stellung der baulichen Anlagen (§9 Abs.1 Nr. 2 BauGB)

Die Firstrichtungen für Einzelhäuser oder Hausgruppen sind entsprechend den Angaben im Bebauungsplan –sofern verbindlich vorgegeben- anzuordnen. Die Gebäudelängsseite ist parallel zur Hauptfirstrichtung anzuordnen. Nebenbaukörper können von der eingezeichneten Firstrichtung abweichen.

2.7. Stellplätze und Garagen mit ihren Einfahrten (§9 Abs.1 Nr. 4 BauGB und BayBO Art. 6 Abs 9)

Bei Gebäuden mit einer Wohneinheit sind mind. 2 offene Stellplätze, Garagen oder Carports zu errichten. Bei Gebäuden mit mehr als einer Wohneinheit sind je Einheit ebenfalls mind. 2 Stellplätze nachzuweisen.

Der Stauraum vor Garagen darf dabei als Stellplatz gerechnet werden, sofern Garage und Stellplatz zur selben Wohneinheit gehören.

Für jede andere Nutzung gilt die Anlage zu §20 Teil V der Verordnung über den Bau und Betrieb von Garagen sowie über die Zahl der notwendigen Stellplätze (GaStellV)

Garagen sind grundsätzlich mit der Giebelseite an der Grundstücksgrenze bzw. grenznah zu errichten. Garagen müssen einen Stauabstand zur öffentlichen Verkehrsfläche von mind. 5.0 m aufweisen.

Carports müssen einen Abstand von 1,0 m zum Fahrbahnrand einhalten

Die Zufahrten auf die Baugrundstücke sind jeweils durch einen Hinweispfeil gekennzeichnet.

Neben den dargestellten Einzelhäusern sind gem. den Festsetzungen auch Doppelhäuser zulässig. Der zusätzlich notwendig werdende Garagenstandort (max. eine Doppelgarage) ist unter Einhaltung der sonstigen Festsetzungen zulässig.

Die o.a. zusätzlichen Garagen sind generell im Bauantrag darzustellen.

Das Ausleiten von Oberflächenwasser auf die öffentlichen Verkehrsflächen ist nicht zulässig.

2.8. Verkehrsflächen und Verkehrsflächen besonderer Zweckbestimmung (§9 Abs. 1 Nr. 11 BauGB)

Flächenversiegelungen bei privaten Verkehrsflächen, Flächen für Stellplätze und Gehwege sind auf ein Mindestmaß zu reduzieren. Öffentliche Park- und Gehwegflächen sowie befestigte Grundstückszufahrten im Privatbereich sind mit wasserdurchlässigen Belägen wie z.B. Pflaster mit Splitt- oder Rasenfuge, Rasenpflaster, wassergebundene Decke oder Schotterrasen zu befestigen.

2.9. Versorgungsanlagen und Versorgungsleitungen (§9 Abs. 1 Nr. 13 BauGB)

Die innerhalb des Planbereiches erforderlichen Versorgungsleitungen für Elektrizität und Telekommunikation sind unterirdisch zu verlegen. Freileitungen sind nicht zulässig.

2.10. Öffentliche und private Grünflächen (§9 Abs. 1 Nr. 15 BauGB)

Private Grünflächen

80% der baulich nicht genutzten Flächen der Baugrundstücke sind als Vegetationsflächen anzulegen und landschaftsgärtnerisch zu gestalten.

2.11. Flächen oder Maßnahmen zum Schutz, zur Pflege und zur Entwicklung von Boden, Natur und Landschaft (§9 Abs. 1 Nr. 20 BauGB)

Oberboden, der bei baulichen Maßnahmen oder sonstigen Veränderungen der Oberfläche anfällt, ist in nutzbarem Zustand zu erhalten und fachgerecht in maximal 2,0 m hohen Mieten zwischenzulagern. Auch sonstige Beeinträchtigungen des Bodens wie Bodenverdichtungen oder Bodenverunreinigungen sind zu vermeiden. Der gewachsene Bodenaufbau ist überall zu erhalten, wo keine baulichen Anlagen errichtet und auch sonst keine nutzungsbedingte oder fachlich begründete Überprägung der Oberfläche geplant bzw. erforderlich ist. Des Weiteren ist die Bodenversiegelung auf das unbedingt notwendige Maß zu beschränken

2.12. Von der Bebauung freizuhaltende Schutzflächen und Vorkehrungen zum Schutz vor schädlichen Umwelteinwirkungen (§9 Abs. 1 Nr. 24 BauGB)

Sichtdreieck

An der Einmündung zur Gemeindeverbindungsstrasse Irchenrieth – Gleitsmühle ist das im Plan gekennzeichnete, erforderliche Sichtfeld für die Annäherungssicht von Anpflanzungen aller Art, Stapeln, Haufen u. Ä. frei zu halten, wenn ihre Höhe über Straßenoberfläche mehr als 0,75m erreicht.

Hochspannungsfreileitung (110 KV)

Im Bereich eines Schutzstreifens von 45.0m (22.50m beiderseits der Hochspannungsfreileitung) dürfen ohne Abklärung mit der Bayernwerk AG keine Gebäude errichtet werden. Innerhalb dieses Schutzstreifens ist zwar grundsätzlich eine Bebauung möglich, es ist aber ein Mindestabstand zu den äußeren Leiterseilen von mind. 5.0m (bei max. Belastung und Ausschwingung) einzuhalten.

Bauvorhaben, die innerhalb der Baubeschränkungszone liegen oder die Baugrenzen im Bereich der Hochspannungsfreileitung überschreiten dürfen nur in Abstimmung mit der Bayernwerk AG errichtet werden. Bei Einreichen der Genehmigungsunterlagen ist die Stellungnahme der Bayernwerk AG mit vorzulegen.

Sollte der Drehkreis, also die äußerste Spitze des Auslegers, von Baukränen, Betonpumpen u.ä. in die Baubeschränkungszone hineinragen, so muß der Aufstellungsort und die Auslegerhöhe mit der Bayernwerk AG abgestimmt werden. Im Leitungsbereich dürfen Fahnenstangen, Reklametafeln, höhere Gerüste und dergleichen nur in Abstimmung mit der Bayernwerk AG aufgestellt werden.

2.13. Flächen für das Anpflanzen von Bäumen, Sträuchern und sonstigen Bepflanzungen (§9 Abs. 1 Nr. 25 BauGB)

Pflanzung von Bäumen entlang der öffentlichen Erschließungsstraßen

Für die in der Planzeichnung als Anpflanzung von Bäumen gekennzeichneten Baumstandorte gilt, dass jeweils ein klein- mittelkroniger heimischer Laubbaum zu pflanzen, dauerhaft zu pflegen und zu erhalten ist. Qualität: Hochstamm, 2xverpflanz mit Ballen, 14-16 cm

Pflanzungen von Bäumen und Sträuchern auf Privatflächen

Je angefangene 250 qm Grundstücksfreifläche ist mindestens ein Großstrauch, kleiner Baum (Wuchsklasse 2 bzw. 3) oder Obstbaum- Hochstamm als Solitär zu pflanzen.

Je angefangene 300 qm Grundstücksfreifläche sind mind. 10 Sträucher, standortgerecht und heimisch zu pflanzen. Qualität 60-100 cm, 2xverpflanzt

Die Anpflanzung von Obstbäumen und Beerensträuchern sowie Ziergehölzen für die Gartengestaltung wird von den Festsetzungen des Bebauungsplanes nicht beschränkt. Die Einhaltung der gesetzlichen Grenzabstände nach dem Gesetz zur Ausführung des Bürgerlichen Gesetzbuches und anderer Gesetze (ABGB) ist bei allen Gehölzpflanzen zu beachten.

Grundstücke, die im westlichen Teil des Geltungsbereichs an Außenbereiche grenzen (Parzelle 1, 22, 23, 47), sind unter Berücksichtigung der sonstigen Festsetzungen ausreichend mit Sträuchern und Hecken zu bepflanzen.

Für diese Flächen sind im Rahmen des Baugenehmigungsverfahrens bzw. im Genehmigungsverfahren die geplanten Bäume mit darzustellen.

Die nach diesem Bebauungsplan festgesetzten Bepflanzungen, Freiflächenbefestigungen, Einfriedungen und sonstigen Nebenanlagen sind in einem Freiflächengestaltungsplan, in der Regel ausreichend in der Form eines auf das gesamte Grundstück ausgeweiteten Erdgeschossgrundriss nachzuweisen. Bauliche Anlagen (Einfriedungen, Nebenanlagen etc.) sowie Geländeänderungen sind ebenso in Schnitten und Ansichten darzustellen.

Die nicht bebauten und nicht als Fahr- oder Gehweg benutzten Grundstücksflächen sind innerhalb von 3 Jahren nach Bezugsfertigkeit gärtnerisch anzulegen und zu unterhalten.

Hierbei sind heimische Gehölze gem. unter Hinweise und Empfehlungen aufgeführter Pflanzliste zu verwenden.

2.14. Flächen oder Maßnahmen zum Ausgleich im Sinne des § 1a Abs. 3 (§9 Abs. 1a BauGB)**Ausgleichsflächen allgemein**

Die Ausgleichsflächen sind im Zuge der Erschließung des Baugebiets herzustellen. Die Pflanzungen sind in der darauf folgenden Pflanzperiode durchzuführen.

Ausgleichsfläche A1

Anpflanzung von 3 Stck. Obstbäumen, Hochstamm, STU 10/12, Obstbaumarten aus der Region, stammbildende, einheimische Obstsorten, Erziehungsschnitt der Bäume in den ersten 3 Jahren, Schutz gegen Wildverbiss, um ein sicheres Anwachsen der Pflanzung zu gewährleisten. Eingegangene Gehölze sind in der nächsten Pflanzperiode durch Gehölze gleicher Art und Größe zu ersetzen.

Bauliche Anlagen und Einfriedungen dürfen nicht errichtet werden.

die Fläche ist zweimal jährlich zu mähen (jedoch nicht während der Vogelbrutzeit vom 01.03. bis 31.08.), bei geringerem Aufwuchs nur Pflegeschnitt im September, das Mähgut ist aufzunehmen und zu entfernen („Ausmagerung“ der vormals landwirtschaftlich genutzten Grünlandfläche)

keine Bodenmeliorationen, insbesondere keine Auffüllung, keine Entwässerung
Verzicht auf jegliche Düngung und chemischer Pflanzenschutz

Ausgleichsfläche A2

Anlage eines Altgrassaumes/ Hochstaudensäume (Breite ca. 5 m) an den Flächenrändern, Freihalten von Gehölzaufwuchs, alle 2 Jahre Mahd (Schnittgut entfernen)

Pflanzung von Wildgehölzen in kleinen Trupps an den Siedlungsrändern

Oberboden-/ Bodenabtrag in Teilbereichen und Anlage von Mulden und Senken (Tagwassermulden) auf ca. 10 bis 15 % der Fläche, Mulden bis 50 cm tief

die Fläche ist zweimal jährlich zu mähen (jedoch nicht während der Vogelbrutzeit vom 01.03. bis 31.08.), bei geringerem Aufwuchs nur Pflegeschnitt im September, das Mähgut ist aufzunehmen und zu entfernen („Ausmagerung“)

keine Bodenmeliorationen, insbesondere keine Auffüllung, keine Entwässerung

Verzicht auf jegliche Düngung und chemischer Pflanzenschutz

Bauliche Anlagen und Einfriedungen dürfen nicht errichtet werden

Auf Dauer von Gehölzbewuchs freizuhalten

3 Bauordnungsrechtliche Festsetzungen

3.1. Wandhöhen (§18 BauNVO)

Als Wandhöhe gilt das senkrechte Maß von der Bezugsebene bis zur Schnittlinie der Gebäudeaußenwand mit der Oberkante der Dachhaut.

Satteldach / Walmdach / Zeltdach	E	max. 4,20 m
Satteldach / Walmdach	E+D	max. 4,20 m
Satteldach / Walmdach/Zeltdach	E+I	max. 6,20 m
Pulldach (PD)	E	max. 4,20 m traufseitig max. 6,50 m First
Pulldach (PD)	E+I	max. 6,20 m traufseitig max. 8,50 m First
Pulldach versetzt (PD)	E+D	max. 4,20 m
Pulldach versetzt (PD)	E+I	max. 6.20m
Flachdach (FD)	E	max. 4,20 m
Flachdach (FD)	E+I	max. 6,20 m
Nebengebäude / Garagen		max. 3.00 m

Die Bezugsebene bei der Ermittlung der maximal zulässigen Wandhöhe für das Hauptgebäude ist die Höhe der fertigen Oberkante der Zufahrtsstraße (Zufahrt Garage / Carport) entlang des zu bebauenden Grundstückes, senkrecht zur Mitte des Grundstückes gemessen. Die Grundlage – festgelegte Straßenhöhen im Rahmen der Erschließungsplanung – wird durch die Gemeinde gewährleistet.

Dachgauben sind im inneren Drittel des Daches als stehende Einzelgauben, mit stehenden einheitlichen Fensterformaten, sowie einer Ansichtsfläche von maximal 1.5 m² zulässig.

Der Abstand zwischen Gauben muss das Eineinhalbfache der Gaubenbreite betragen.

Zulässig sind auch "Zwerchgiebel". Die Breite eines jeden Zwerchgiebels darf die Länge von einem Drittel der Dachlänge nicht überschreiten.

Als Dacheindeckungsmaterial für Hauptgebäude und Garagen sind Dachziegel, Dachsteine in den Farben rot, braun und anthrazit zugelassen. Grüne und blaue Dacheindeckungen sind unzulässig.

Für Pulldächer, flach geneigte Satteldächer und für untergeordnete Bauteile ist auch eine Blecheindeckung (z.B. Titanzink) möglich. Farblich lackierte bzw. beschichtete Blechdächer sind unzulässig.

Eine Dachbegrünung insbesondere bei Pulldächern und flach geneigten Satteldächern wäre wünschenswert ist zulässig.

Garagen / Carports

Dachform, Dachneigung, Dacheindeckung und Fassadengestaltung entsprechend dem Hauptgebäude.

Doppelgrenzgaragen sind zulässig. Bei Grenzbebauung müssen sie mit gleicher Wandhöhe und gleicher Dachneigung an ihrer gemeinsamen Grundstücksgrenze aneinandergesetzt werden.

Garagen und Carports sind auch mit Flachdach zugelassen.

Als Wandhöhe für Grenzgaragen wird eine Höhe von max. 3,00 m festgelegt.

Als Bezugsebene zur Ermittlung dieser Wandhöhe gilt die fertige Straßenoberkante am Grenzpunkt (anzubauende Grundstücksgrenze / Grundstücksgrenze Zufahrt Garage bzw. Carport

Die zulässigen maximalen Wandhöhen für Hauptgebäude und Garagen sowie die festgelegten Bezugsebenen sind in den Regelbeispielen (Planteil) im Einzelnen definiert.

3.2. Haus- und Dachform, Dacheindeckung

Hauptgebäude

Übersicht über zulässige Dachformen, Dachneigungen und Dachüberstände

Satteldach / Walmdach /Zeltdach	E	20°- 35°	Traufe 0.80	Ortgang 0.50
Satteldach / Walmdach	E+D	38°- 46°	Traufe 0.60	Ortgang 0.30
Satteldach / Walmdach / Zeltdach	E+I	10°- 26°	Traufe 0.80	Ortgang 0.50
Pulldach (PD)	E	12°- 25°	Traufe 0.80	Ortgang 0.50
Pulldach versetzt (PD)	E+D	38°- 42°	Traufe 0.60	Ortgang 0.30
Pulldach (PD)	E+I	5°- 22°	Traufe 0.80	Ortgang 0.50
Pulldach versetzt (PD)	E+I	5°- 22°	Traufe 0.80	Ortgang 0.50
Flachdach (FD)	E / E+I			

Bei Satteldächern ist der First mittig über der Gebäudelängsachse anzuordnen. Bei versetzten Pulldächern ist der Versatz im mittleren Drittel anzuordnen, die Höhe des Versatzes ist auf max. 1.30m begrenzt. Für aneinander gebaute Gebäude und Gebäudeteile, ist die gleiche Dachform und Dachneigung zwingend vorgeschrieben.

Dachgauben und Zwerchgiebel sind ab einer Dachneigung von 38° zugelassen:

3.3. Fassade

Das Verkleiden der Außenfassade mit Kunststoffplatten ist nicht zulässig. Fassadenanstriche sind in gedeckten Farben auszuführen.

Holzverkleidungen sind zulässig.

Die Verwendung von transparenten Platten, Strohmatten und ähnlichem für Balkonverkleidungen, Sichtschutzwänden sind nicht zulässig.

3.4. Zäune und Einfriedungen

Die Errichtung von Zäunen ist nicht zwingend vorgeschrieben.

Zulässig sind Holzzäune mit senkrechten Latten (z.B. Hanichelzaun) mit einer Zaunhöhe von max. 1,20 m. Zaunfelder vor Zaunpfosten durchlaufend; Zaunpfosten 0,10 m niedriger als Zaunoberkante. Keine deckende Farbanstriche, Einfriedungen sind sockellos zu errichten. Pfeiler für Gartentüren und Gartentore aus verputztem Mauerwerk, Beton oder Sichtbeton sind zulässig.

An seitlichen und rückwärtigen Grundstücksgrenzen sind auch Maschendrahtzäune mit einer max. Höhe von 1,20 m zulässig. Unzulässig als Einfriedung sind Mauern.

Sichtschutzmatten an Zäunen sind nicht zulässig. Die Hinterpflanzung der Einfriedungen durch Hecken ist wünschenswert.

Stellplätze für bewegliche Abfallbehälter müssen gegen Einsicht von öffentl. Verkehrsflächen durch geeignete Maßnahmen abgeschirmt werden.

3.5. Geländegestaltung

Nicht bebaute Grundstücksflächen sind dem Straßenniveau der Zufahrtsstraße anzupassen. Abgrabungen sind unzulässig.

B Hinweise und Empfehlungen

1. Technische Versorgung

Die Versorgungsträger für Telekommunikation und Elektrizität sind frühzeitig in der weiteren tiefbautechnischen Planung im Detail zu beteiligen.

2. Abfallbeseitigung

Auf den privaten Grundstücken bzw. in Nebengebäuden/-anlagen ist ein Stellplatz für mind. 2 Tonnen vorzusehen. Es wird dringendst empfohlen, die Möglichkeit der Eigenkompostierung im Garten zu nutzen.

3. Versickerung von unverschmutztem Niederschlagswasser

Private Freiflächen, Dachflächen sowie mit wasserdurchlässigen Belägen befestigte Flächen sollen soweit als möglich nicht in die Kanalisation entwässert werden. Anfallendes Niederschlagswasser ist möglichst zu sammeln und soweit möglich auf den Grundstücken zur Versickerung zu bringen oder als Brauchwasser zu verwenden. Dadurch wird eine Erhöhung des Oberflächenabflusses vermindert und bei einer Versickerung eine Grundwasserneubildung gewährleistet.

4. Regenwassernutzung

Zur Reduktion des Oberflächenabflusses wird empfohlen, bei der Erstellung von Gebäuden geeignete Anlagen zum Sammeln und Verwenden von Dachabflusswasser herzustellen.

5. Anschluss an öffentliche Kanalisation

Sämtliche Anschlüsse an die öffentliche Kanalisation (Trennsystem) sind vor der Verfüllung von der Gemeinde überprüfen zu lassen. Generell sind sämtliche Einleitungsstellen für Abwasser unterhalb der Rückstauenebene (Straßenniveau) ausreichend gegen Rückstau zu sichern. Auf das Verbot des Einleitens von Grund- und Quellwasser (auch Drainagenwasser) in die Kanalisation wird eindringlich hingewiesen.

6. Denkmalschutz

Bodendenkmäler, die bei der Verwirklichung der Bauvorhaben zutage kommen, unterliegen der gesetzlichen Meldepflicht gem. Art. 8 DSchG und müssen deshalb unverzüglich entweder der Unteren Denkmalschutzbehörde des Landratsamtes oder direkt dem Landesamt für Denkmalpflege bekannt gemacht werden.

Sollte dem Bayerischen Landesamt für Denkmalpflege, Referat Oberpfalz, aus dem Geltungsbereich des Bebauungsplanes neue Bodendenkmäler bekannt werden, so werden diese Informationen unverzüglich an den Planungsträger und an das zuständige Landratsamt weitergeleitet. Für diesen Fall fordert das Bayerische Landesamt für Denkmalpflege als Träger öffentlicher Belange gem. Art. 69 BayBO zu den Einzelbaumaßnahmen gehört zu werden. Weiterhin ist das Referat Oberpfalz des Bayerischen Landesamtes für Denkmalpflege vom Beginn der Erschließungsmaßnahmen zu informieren.

7. Landwirtschaft

Auf Grund der ländlichen Lage mit den umliegenden landwirtschaftlichen Nutzflächen treten Beeinträchtigungen durch Lärm, Staub, Geruch usw. auf. Die Erschließung von landwirtschaftlichen Flächen erfolgt teilweise durch das Baugebiet.

Von angrenzenden und benachbarten Acker- und Grünlandflächen können bei der Bewirtschaftung Emissionen ausgehen, wie sie von einer ordnungsgemäßen landwirtschaftlichen Bewirtschaftung zu erwarten sind.

8. Pflanzliste Bäume und Sträucher

Für Strauchpflanzungen in Privatgärten, sowie teilweise zur Ortsrandeingrünung werden folgende Arten empfohlen:

<i>Corylus avellana</i>	-	Hasel
<i>Crataegus monogyna</i> od. <i>laevigata</i>		Weißdorn
<i>Lonicera xylosteum</i>		Rote Heckenkirsche
<i>Rosa canina</i>	-	Wild-Rose
<i>Rosa rubiginosa</i>		Apfel-Rose
<i>Viburnum opulus</i>	-	Schneeball
<i>Prunus spinosa</i>	-	Schlehe
<i>Salix caprea</i>		Sal-Weide
<i>Sambucus nigra</i>	-	Schwarzer Holunder
Pflanzdichte:		1 Pflanze pro 1,5m ²
Pflanzqualifikation:	Sträucher, 2xv, o.B	Gruppen von 1-3 in einer Art 90 – 150cm je nach Art oder Solitärsträucher m.B.

Niedrige Arten und Kletterpflanzen für Pflanzungen in offenen Vorgärten, an Lärmschutzwänden sowie zur Ortsrandeingrünung.

Kletterpflanzen:

<i>Hedera helix</i>	-	Efeu
Kletterrosen		
<i>Clematis</i> in Arten	-	Waldrebe
<i>Lonicera</i> in Arten	-	Geißblatt

Straßenbäume sowie Ortsrandeingrünung

<i>Acer platanoides</i>	-	Spitz-Ahorn
<i>Acer pseudoplatanus</i>	-	Berg-Ahorn
<i>Acer campestre</i>	-	Feld-Ahorn
<i>Carpinus betulus</i>	-	Hainbuche
<i>Fraxinus excelsior</i>	-	Gewöhnl. Esche
<i>Quercus robur</i>	-	Stiel-Eiche
<i>Tillia cordata</i>	-	Winter-Linde
<i>Tillia platyphyllos</i>	-	Sommer-Linde
<i>Ulmus glabra</i>	-	Berg-Ulme
<i>Betula pendula</i>	-	Hänge-Birke
<i>Carpinus betulus</i>	-	Hainbuche
<i>Prunus avium</i>	-	Wild-Kirsche
<i>Prunus padus</i>	-	Trauben-Kirsche
<i>Pyrus communis</i>	-	Wild-Birne
<i>Sorbus aucuparia</i>	-	Vogelbeere

Obstbäume (alte bewährte Sorten)
Nussbäume (alte bewährte Sorten)
Pflanzdichte, Pflanzqualifikation:

Hochstamm 4 x verpflanzt,
Stammumfang 20-25 cm
Kronenansatz bei 2,00 m Höhe

9. Planungshilfen

Auf die Planungshilfen für die Bauleitplanung - herausgegeben von der Obersten
Baubehörde – wird hingewiesen.

C Begründung

1. Planungsrechtliche Voraussetzungen

Der Geltungsbereich des Bebauungsplans liegt auf einer Fläche, die im derzeit gültigen Flächennutzungsplan als landwirtschaftlich genutzte Fläche dargestellt ist. Der Gemeinderat beschloss daher in der Sitzung vom 01.07.2014 die 4. Änderung des Flächennutzungsplanes in Bezug auf die vorgesehenen Flächen.

Der Aufstellungsbeschluss für einen qualifizierten Bebauungsplan „Irchenrieth Süd-West“ wurde am 01.07.2014 durch den Gemeinderat gefasst.

2. Erfordernis der Aufstellung

Die Gemeinde Irchenrieth hat in den vergangenen sechs Jahren zwei Bebauungspläne beschlossen. Den Bebauungsplan „Irchenrieth Süd III“ mit 16 Bauparzellen und den Bebauungsplan „Am Hennenbach“ mit 47 Bauparzellen. In den Bebauungsplangebieten „Irchenrieth Süd I“ und „Irchenrieth Süd II“ wurden 19 Bauparzellen, Irchenrieth Süd III“ 16 Bauparzellen und „Am Hennenbach“ 45 Bauparzellen, insgesamt also 80 Bauparzellen verkauft.

Von den bis dato ausgewiesenen Bauplätzen stehen der Gemeinde Irchenrieth lediglich noch zwei Grundstücke im Baugebiet „Am Hennenbach“ zum Verkauf zur Verfügung.

Bei den in Privatbesitz befindlichen Bauflächen (85 Grundstücke) im Gemeindegebiet besteht bis auf drei Eigentümern keine Verkaufsbereitschaft. Ein Teil dieser Flächen (30 Grundstücke) wurde aus diesem Grund von der Gemeinde auch nicht erschlossen. Bei den restlichen Bauparzellen (51 Grundstücke) handelt es sich um Grundstücke, die zum Teil schon bebaut sind, bzw. sich der Bau in Planung befindet.

Dass die Baulandnachfrage in der Gemeinde Irchenrieth besonders stark ist, zeigt das im geplanten Baugebiet „Irchenrieth Süd-West“ bereits jetzt sieben Bauparzellen reserviert sind.

In Gemeindehand befindliche Baulücken bestehender Baugebiete konnten zum Großteil geschlossen werden und trotz stetiger Ausweisung neuer Wohnbauflächen stehen der Gemeinde nur noch wenige bebaubare Parzellen zum Verkauf zur Verfügung

Die im Bestand vorhandenen nicht öffentlich verfügbaren Baupotentiale, d.h. die sich in Privateigentum befindlichen Flächen – Leerstände sind nicht vorhanden-, stehen der Gemeinde zur Nachverdichtung bzw. Nutzung nicht zur Verfügung. Eine Aktivierung dieser Baupotentiale gestaltet sich erfahrungsgemäß schwierig und langwierig. Private Grundstücksbesitzer zeigen wenig Bereitschaft Flächen zur Bebauung bereitzustellen. Hierbei ist die familieninterne Baulandbevorratung der Hauptgrund für fehlende Verkaufsbereitschaft. Zudem werden viele dieser Grundstücke als Gartengrundstücke genutzt.

Trotzdem wird die Gemeinde weiterhin versuchen, kontinuierlich Baulücken im Bestand zu schließen oder sonstige Baupotentiale im Bestand zu aktivieren. Für die kommenden Jahre möchte die Gemeinde die vorhandenen Potentiale

nutzen und bemüht sich die zur Verfügung stehenden privaten Baupotentiale an den Markt zu bringen.

Wenn der geplanten Norma-Markt, Bäcker mit Cafe, Metzger, Getränkemarkt und Geldausgabeautomat gebaut wird, ist mit einer weiteren verstärkten Nachfrage an Baugrundstücken in Irchenrieth zu rechnen. Irchenrieth ist einwohnerbezogen der größte Ort an der B 22 zwischen Weiden und Oberviechtach. Auch die verkehrsgünstige Lage der Gemeinde Irchenrieth zur Stadt Weiden, direkt an der B 22 und die kurze Entfernung zu den Autobahnen ist für viele Bauplatzkäufer ein wichtiger Faktor und ist ausschlaggebend für die weiter starke Entwicklung von Irchenrieth.

Auf Grund der anhaltenden enormen Nachfrage nach Baugrundstücken beabsichtigt die Gemeinde weiteres Bauland für Wohnbebauung auszuweisen. Mit einem Einwohnerstand von derzeit ca. 1307 werden die vom Landesamt für Statistik prognostizierten Werte (1.300 Einwohner im Jahr 2021) bereits Ende 2014 – nach Bezug der momentan im Bau befindlichen Wohnhäuser – erreicht. Um auch weiterhin die positive Entwicklung der Gemeinde Irchenrieth zu sichern, werden dem Bedarf entsprechend Bauflächen ausgewiesen und die entsprechende Erschließung der Wohnbauflächen nach dem tatsächlichen Bedarf abschnittsweise fortgeführt.

Durch eine weitere Baugebietsausweisung können auch die öffentlichen Einrichtungen wie der Kindergarten, die geplante Erweiterung mit einer Krippengruppe, Bauhof und Kläranlage gesichert und gestärkt werden.

Die Nähe zum Oberzentrum Weiden i. d. Opf, mit Anbindung durch öffentliche Verkehrsmittel und die sehr guten regionalen (ÖPNV) wie überregionalen Verkehrsverbindungen, sowie die Nähe zum Heilpädagogischen Zentrum als größten Arbeitgeber in der Gemeinde bieten eine gute Grundlage die Gemeinde Irchenrieth als Arbeits- und Wohnstandort zu sichern.

3. Planungsgrundlage

Auf Grund des weiterhin dringenden Wohnbedarfs der Gemeinde Irchenrieth hat der Gemeinderat in seiner Sitzung am 01.07.2014 ein Bebauungsplanaufstellungsverfahren zur Sicherung einer geordneten städtebaulichen Entwicklung in die Wege geleitet.

Zur Sicherung einer weiterhin positiven Entwicklung der Gemeinde Irchenrieth ist die Aufstellung eines Bebauungsplanes mit Wohnbauflächen dringend erforderlich. Mit der parallel durchgeführten 4. Änderung des FNP wird die planungsrechtliche Grundlage zur Bebauungsplanaufstellung geschaffen.

Das vom Geltungsbereich des Bebauungsplanes erfasste Gebiet erstreckt sich auf einer Fläche von ca. 4,00 ha.

Das Vorhabensgebiet liegt auf einem Höhenniveau von etwa 430 m über NN. Eine Baugrunduntersuchung hat derzeit noch nicht stattgefunden, so dass über Bodenverhältnisse keine Aussage getroffen werden kann.

Die Ver- und Entsorgungseinrichtungen können in Erweiterung der best. Einrichtungen der vorhandenen Wohnbebauung ausgeführt werden. Die Abwasserentsorgung innerhalb des Baugebietes erfolgt im Trennsystem mit

Anschluss an die gemeindeeigene Kläranlage. Die Ableitung des Regenwassers erfolgt über eine Erweiterung des best. Regenrückhaltebeckens.

4. Plangebiet

Das Planungsgebiet (Flächengröße ca. 4,00 ha) befindet sich am südwestlichen Ortsrand von Irchenrieth, zwischen der bestehenden Wohnbebauung im Süden und dem Gleitsweg im Westen, auf den Grundstücken Flur Nr. 453, Flur Nr. 454/Teilfläche, Flur Nr. 396/Teilfläche Flur Nr. 395/Teilfläche, 397/1 Teilfläche, 459/Teilfläche und Flur Nr. 445/2/Teilfläche (Landwirtschaftlicher Spurenweg) Gemarkung Irchenrieth. Im Norden und Süden/Südosten grenzen jeweils intensiv genutzte landwirtschaftliche Flächen an das geplante Wohngebiet. Im Westen begrenzt der bestehende Gleitsweg als Erschließungsstraße das Planungsgebiet. Das gesamte Grundstück wird landwirtschaftlich als intensives Ackerland und z.T. auch als intensives Grünland genutzt. Die heutige Nutzung als Fläche für die Landwirtschaft wird aufgegeben.

Die Grundstücksgrößen der geplanten 47 Bauparzellen betragen ca. 525 m² bis 980 m² (durchschnittliche Grundstücksgröße 647 m²) und werden im Westen über den Gleitsweg (Gemeindeverbindungsstraße) erschlossen. Die Erschließung erfolgt in Ost-West-Richtung mit Anbindung an einer möglichen Baugebietserweiterung nach Norden und nach Süden. Die Anbindung an den Ort und überörtlichen Verkehr (Bundesstraße B 22) erfolgt über den Gleitsweg.

Auf Teilflächen des Grundstückes Fl.Nr. 397/1, direkt angrenzend an die Wohnbauflächen wird ein Großteil der erforderlichen Ausgleichsflächen nachgewiesen. Weitere Ausgleichsflächen werden in räumlicher Nähe zum Baugebiet festgesetzt.

5. Erschließung / Verkehr

Die Erschließung von 47 Bauparzellen erfolgt durch eine öffentliche Ringstraße mit einem Anschluss an das bestehende örtliche Verkehrsnetz über die Gemeindeverbindungsstraße Irchenrieth – Gleitsmühle.

Da die neue Siedlung keinen Durchgangsverkehr aufzuweisen hat, wurde bei der Gestaltung dem "Wohnstraßencharakter" der Vorzug gegeben.

Die Straßenprofilbreiten in diesem Baugebiet können auf das notwendige Mindestmaß reduziert werden und deren Linienführung entspricht dem Ziel einer weitgehenden Verkehrsberuhigung in Wohngebieten (Wohnstraße) und dient der Verkehrssicherheit im Bereich von Straßeneinmündungen. Die Erschließungswege werden durch seitlich wechselnde Baumbepflanzungen gegliedert. Durch diese wechselseitigen Fahrbahnverengungen kann mit baulichen Maßnahmen eine angemessene Reduzierung der Fahrtsgeschwindigkeit erzielt werden.

Die Ver- und Entsorgungsleitungen werden im öffentlichen Straßenraum angeordnet.

Auf einen straßenbegleitenden Gehweg wurde verzichtet, da innerhalb des Baugebietes nur mit reinem Anliegerverkehr sowie geringen landwirtschaftlichen Verkehr zu rechnen ist. Eine fußläufige Anbindung an das Baugebiet Süd I erfolgt über einen bestehenden Schotterweg im Nordosten.

Die Flächenverluste sind geringer und auch die Ausbaurkosten werden durch die reduzierten Fahrbahnbreiten gesenkt.

6. Bebauung

Der gesamte Planbereich des Baugebietes „Irchenrieth Süd-West“ wird als Allgemeines Wohngebiet (WA) im Sinne der BauNVO bestimmt und umfasst insgesamt 47 Bauparzellen.

Entsprechend der Nachfrage ist eine Bebauung variabel mit freistehenden Ein- und Zweifamilienwohnhäusern bzw. Doppelhäusern in offener Bauweise vorgesehen. Die erforderlichen Stellplätze pro Parzelle werden durch Einzel- und Doppelgaragen mit Stauraum zur öffentlichen Verkehrsfläche auf dem jeweiligen Grundstück gesichert.

Durch die großzügige Festsetzung der Baugrenzen wird ausreichend Spielraum zur individuellen Gestaltung gegeben.

Ebenso sind die Textlichen Festsetzungen auf das erforderliche Mindestmaß reduziert.

Für den gesamten Planbereich mit den 47 Parzellen ist ein Bauzwang zur Bebauung des jeweiligen Grundstückes innerhalb von 5 Jahren vorgesehen.

Somit kann eine zügige und vollständige Bebauung innerhalb eines relativ kurzen Zeitraumes sichergestellt werden.

7. Grünordnung

Möglichen Beeinträchtigungen von Natur und Landschaft werden durch eine lockere Eingrünung mit landschafts- und standortgerechten Gehölzen an den südlichen und östlichen Randbereichen gemindert.

Mindestanforderungen an die Durchgrünung der Gärten, Straßen begleitende Baumpflanzungen und Maßnahmen zur Reduzierung der Versiegelung auf ein Mindestmaß im Bereich von Stellplätzen und Garagenzufahrten ergänzen die grünordnerischen Maßnahmen innerhalb des Baugebietes.

8. Naturschutzrechtlicher Ausgleich

Die Anwendung der naturschutzrechtlichen Eingriffsregelung wurde in Form einer Bilanzierung laut Leitfaden des StmLU durchgeführt und ist im Umweltbericht erläutert.

Die im Bebauungsplan festgesetzten Ausgleichsflächen und –maßnahmen (Grünordnung) dienen dem Ausgleich von Eingriffen in Natur und Landschaft durch die Bebauung. Die Ausgleichsflächen und –maßnahmen werden dem gesamten Gebiet zugeordnet. Mit diesen Maßnahmen wird der naturschutzrechtliche Ausgleich sowohl innerhalb als auch außerhalb des Geltungsbereiches erbracht.

Pflege Grünland:

Die Pflege des geplanten Grünlands soll durch einen Schnitt jährlich erfolgen (frühester Mahdzeitpunkt: 01.08.)

Pflege Pflanzflächen:

In den ersten drei Jahren ab Pflanzung sind die Heckenbereiche auszumähen, um ein sicheres Anwachsen der Pflanzung zu gewährleisten. Im weiteren Anschluss ist ein Rücknehmen der Pflanzung durch „Auf den Stock setzen“, jeweils maximal auf halber Heckenbreite, abschnittsweise und einem mindesten Zeitabstand von 5 Jahren möglich.

Eingegangene Gehölze sind in der nächsten Pflanzperiode durch Gehölze gleicher Art und Größe zu ersetzen.

Die Altgrasflur sowie entstehenden Hochstaudensäume sind von Gehölzaufwuchs freizuhalten. Alle 2 Jahre ist eine Mahd vorzusehen (Schnittgut entfernen)

Pflege Waldflächen:

Im ersten Jahr lenkende Maßnahmen (z.B. Gehölzentnahme) in Abstimmung mit Forst- und Unterer Naturschutzbehörde. Danach Verzicht auf forstwirtschaftliche Nutzung.

9. Umweltbericht

Ein Umweltbericht wurde gefertigt. Durch die festgesetzten grünordnerischen Maßnahmen wird eine ausgeglichene Bilanz von Eingriff und Ausgleich erzielt. Negative Auswirkungen auf den Ort Irchenrieth werden nicht festgestellt.

10. Artenschutz- Belange des Artenschutzes nach § 42 BNatSchG auf Ebene der Bebauungsplanung

Ausführungen zum Artenschutz werden im Rahmen der Eingriffsregelung abgearbeitet. Mit der Realisierung der Wohnbauflächen werden keine erheblichen oder nachteiligen Störungen wildlebender Tierarten erwartet. In Rücksprache mit Frau Rossmann, Untere Naturschutzbehörde Landratsamt Neustadt / WN ist deshalb keine saP (spezielle artenschutzrechtliche Prüfung) erforderlich.

11. Bestandteile des Bebauungsplanes / Baugenehmigung

Der Umweltbericht mit Behandlung der naturschutzrechtlichen Eingriffsregelung ist Teil des Bebauungsplanes.

12. Ver- und Entsorgung

Das Baugebiet wird über die vorhandenen und geplanten Gemeindestraßen verkehrsmäßig erschlossen.

Die Stromversorgung obliegt dem Energieversorger EON.

In allen Straßen sind geeignete und ausreichende Trassen für die Unterbringung der Telekommunikationsanlagen vorzusehen.

Die Wasserversorgung wird durch den Anschluss an das gemeindliche Versorgungsnetz sichergestellt.

Die Abwässer werden über das Kanalsystem zur Kläranlage geleitet

Die Müllentsorgung erfolgt über die internen Erschließungsstraßen sowie die umgebenden bereits bestehenden Straßen.

13. Lärmschutz

Der vorhandene das Wohnen nicht wesentlich störende Handwerksbetrieb „MSR Bertelshofer GmbH“ liegt im Gewerbegebiet „Am Lindenhof“. Mit der Baugenehmigung wurden die Gebäude genehmigt. Dieser Betrieb mit dem Büro und Lagergebäude ist als „Puffernutzung“ zu dem Pferdestall und der Reithalle geeignet. Der Betrieb und die Gebäude haben Bestandschutz. Das Lager und das Bürogebäude (mischgebietsverträgliches Gewerbe) sind von der nächstgelegenen

Bauparzelle ca. 35m entfernt. Die Büroräume sind in Richtung des geplanten Baugebiets „Irchenrieth Süd-West“ ausgerichtet. Die in Richtung Westen anschließenden Lagerräume sind demnach noch weiter entfernt und durch die Büroräume nochmals abgeschirmt. Die jetzige Firmenstruktur der MSR Bertelshofer GmbH ist mit dem Baugebiet „Irchenrieth Süd-West“ verträglich, da die Nutzung als Büro- und Lagerflächen als das Wohnen nicht wesentlich störendes Gewerbe einzustufen ist. Nach Aussage von Herrn Bertelshofer wird die Firmenstruktur nicht verändert.

Bei Erweiterungen bzw. Neuansiedelungen von Betrieben wird die Gemeinde bei der Aufstellung eines Bebauungsplanes bzw. im Baugenehmigungsverfahren durch Gestaltung und Gliederung darauf achten, dass die Trennung von störenden und das Wohnen nicht wesentlich störenden Gewerbe beibehalten wird, um das angrenzende Wohngebiet „Irchenrieth Süd-West“ vor negativen Auswirkungen zu schützen. Durch die Festlegung der Nutzung und bei der Planung der Gebäude wird die Gemeinde Irchenrieth darauf achten, dass die baulichen und technischen Möglichkeiten ausgeschöpft werden, um negative Auswirkungen zu verhindern. Die Gemeinde Irchenrieth wird die Zulässigkeit von Betrieben und Anlagen vom nachbarlichen Wohngebiet abhängig machen. Somit lässt sich ein verträgliches Nebeneinander unterschiedlicher Nutzungen erreichen. Später hinzukommende, das Wohnen nicht wesentlich störende gewerbliche Nutzungen beeinträchtigen dann das vorhandene schutzbedürftige Wohngebiet „Irchenrieth Süd-West“ nicht.

Zur Sicherstellung dieser Pufferzone wird mit einem Abstand von 90 m eine Abgrenzungslinie zur Festlegung unterschiedlicher Nutzungen parallel zur Straße Gleitsweg dargestellt. In diesem Gebiet ist nur ein mischgebietsverträgliches Gewerbe zulässig. Durch die Änderung des für eine Teilfläche best. Bebauungsplans Gewerbegebiet „Am Lindenhof“ wird dies gewährleistet. Der bestehende Betrieb entspricht diesen Anforderungen.

14. Flächenverteilung

Nettowohnbauland	ca.	3,40	ha	(78,0%)
Öffentliche Verkehrsflächen	ca.	0,50	ha	(11,5%)
Grünflächen	ca.	0,46	ha	(10,5%)
Geltungsbereich	ca.	4,36	ha	(100 %)

Einwohner im Geltungsbereich

46 Parzellen mit durchschnittlich 1.5 WE = 69 WE x 2 Personen
= ca. 138 Einwohner

Dichte

138 Einwohner auf 3,04 ha Nettowohnbauland entsprechen 45 Einwohner/ha (Nettodichte)

15. Begründung zur 1.Änderung

zur Bebauungsplanänderung „IRCHENRIETH SÜD-WEST“ nach §10 BauGB Gemeinde Irchenrieth, Landkreis Neustadt a.d. Waldnaab
Begründung gemäß § 9 Abs. 8 und § 2a BauGB

Die 1. Änderung des Bebauungsplanes „Irchenrieth Süd-West“ wird erforderlich, da sich aufgrund von Verschiebungen einiger Grundstücksgrenzen Parzellengrößen geändert haben. Dementsprechend werden die Grenzen des Geltungsbereichs sowie die Baugrenzen angepasst. Die Änderungen werden gemäß den Vorgaben der amtlichen Vermessung eingearbeitet. In diesem Zuge werden mittlerweile feststehende Flurstücksnummern, Straßennamen und Hausnummern übernommen.

Durch die Änderungen und Ergänzungen sind die Grundzüge der bestehenden Planung nicht berührt. Sie haben keine Auswirkungen auf die Umwelt zur Folge.

Da die Erschließungsstraßen höher liegen als das ursprüngliche Gelände wurde die Regelung zur Geländegestaltung unter Punkt 3.5 neu festgelegt.

Die Bauwilligen sollen aufgrund dieser Änderung im Rahmen des Freistellungsverfahrens bauen können.

D Umweltbericht

Umweltbericht

mit Behandlung der naturschutzrechtlichen Eingriffsregelung

Stand: 17.12.2014

Bearbeiter:

Hans W ö l f l Dipl. Ing. (FH)

L a n d s c h a f t s A r c h i t e k t

Im Wiesengrund 11 92685 Floß

T: 09603/1633 F: 09603/800 836

e-mail: woelfl.dressler@t-online.de

Umweltbericht mit Behandlung der naturschutzrechtlichen Eingriffsregelung

- 1 Einleitung
 - 1.1 Kurzdarstellung des Inhalts und der wichtigsten Ziele des Bebauungsplans
 - 1.2 Darstellung der in einschlägigen Fachgesetzen und Fachplänen festgesetzten Ziele des Umweltschutzes und ihrer Berücksichtigung
- 2 Bestandsaufnahme und Bewertung der Umweltauswirkungen einschließlich der Prognose bei der Durchführung der Planung
 - 2.1 Natürliche Grundlagen
 - 2.2 Untersuchungsrelevante Schutzgüter und ihre Funktionen
 - Schutzgut Mensch / Gesundheit
 - Schutzgut Tiere und Pflanzen
 - Schutzgut Boden und Wasser
 - Schutzgut Luft / Klima
 - Schutzgut Landschaft / Erholung
 - Schutzgut Kultur- und Sachgüter
 - Biologische Vielfalt
 - Abfälle / Abwässer
 - Wechselwirkungen
- 3 Prognose über die Entwicklung des Umweltzustandes bei Nichtdurchführung der Planung
- 4 Geplante Maßnahmen zur Vermeidung, Verringerung und zum Ausgleich von nachteiligen Auswirkungen auf die Umwelt
 - 4.1 Vermeidungsmaßnahmen bezogen auf die verschiedenen Schutzgüter
 - Schutzgut Mensch / Gesundheit
 - Schutzgut Tiere und Pflanzen
 - Schutzgut Boden und Wasser
 - Schutzgut Luft / Klima
 - Schutzgut Landschaft / Erholung
 - 4.2 Unvermeidbare Beeinträchtigungen / Eingriffsregelung
 - Eingriffsermittlung
 - Ausgleichsermittlung
- 5 Alternative Planungsmöglichkeiten
- 6 Beschreibung der verwendeten Methodik und Hinweise auf Schwierigkeiten und Kenntnislücken
- 7 Maßnahmen zur Überwachung (Monitoring)
- 8 Allgemein verständliche Zusammenfassung
- 9 Anlagen

1 Einleitung

Im Umweltbericht sind die voraussichtlich erheblichen Umweltauswirkungen der Planung auf die Schutzgüter Menschen, Tiere/Pflanzen, Boden und Wasser, Luft und Klima, Landschaft und Erholung, Kultur- und Sachgüter einschließlich der jeweiligen Wechselwirkungen zu ermitteln, zu beschreiben und zu bewerten. Ziel dieses Vorgehens ist es, erhebliche Umwelteinwirkungen frühzeitig, d.h. schon auf der Ebene des Flächennutzungsplans zu erkennen und zu vermeiden. Der Umweltbericht begleitet das gesamte Bauleitplanverfahren vom Aufstellungsbeschluss bis zur Beschlussfassung als Satzung. Der Umweltbericht ist Bestandteil der Begründung zum Bebauungsplan.

1.1 Kurzdarstellung des Inhalts und der wichtigsten Ziele des Bebauungsplans

Die Gemeinde Irchenrieth plant im Anschluss und als Erweiterung der Wohnbebauung ‚Irchenrieth Süd I‘ ein Allgemeines Wohngebiet ‚Irchenrieth Süd-West‘ (Flächengröße ca. 4,00 ha) zur Deckung des Bedarfs an Baugrundstücken auszuweisen.

Das Planungsgebiet befindet sich am südwestlichen Ortsrand von Irchenrieth, zwischen der bestehenden Wohnbebauung im Süden und dem Gleitsweg im Westen, auf den Grundstücken Flur Nr. 453, Flur Nr. 454/Teilfläche, Flur Nr. 396/Teilfläche Flur Nr. 395/Teilfläche, 397/1, 459/Teilfläche und Flur Nr. 445/2/Teilfläche (Landwirtschaftlicher Spurenweg) Gemarkung Irchenrieth. Im Norden und Süden/Südosten grenzen jeweils intensiv genutzte landwirtschaftliche Flächen an das geplante Wohngebiet. Im Westen begrenzt der bestehende Gleitsweg als Erschließungsstraße das Planungsgebiet. Das gesamte Grundstück Flur Nr. 394/Teilfläche wird landwirtschaftlich als intensives Ackerland und z.T. auch als intensives Grünland genutzt. Eine wüchsige Baum-/Strauchhecke (Eichen dominieren) am Gleitsweg befindet sich innerhalb des Planungsgebietes.

Der Bebauungsplan weist ein Allgemeines Wohngebiet (WA) mit 47 Bauparzellen und eine Grundflächenzahl von $\leq 0,35$ aus, so dass maximal 35 % der Fläche überbaut werden dürfen. Näheres zur Grüngestaltung ist im Textteil in den grünordnerischen Festsetzungen geregelt.

Die Grundstücksgrößen betragen ca. 525 m² bis 980 m² und werden im Westen über den Gleitsweg (Gemeindeverbindungsstraße) erschlossen. Die Erschließung erfolgt in Ost-West-Richtung mit Anbindung an einer möglichen Baugebietserweiterung nach Norden und nach Süden. Die Anbindung an den Ort und überörtlichen Verkehr (Bundesstraße B 22) erfolgt über den Gleitsweg. Im Süden und Norden des Baugebietes werden auf Privatgrund Gehölzpflanzungen zur Ortsrandeingrünung festgesetzt. Im Westen werden entlang und als Ergänzung zur bestehender Bepflanzung am Gleitsweg Eingrünungsmaßnahmen in Form von Heckenneupflanzungen erfolgen, im Osten werden im Bereich der nichtbebaubaren Freileitungsstrasse wirkungsvolle Eingrünungs- und Ausgleichspflanzungen vorgenommen. Weitere Ausgleichsflächen werden in räumlicher Nähe zum Baugebiet festgesetzt.

1.2 Darstellung der in einschlägigen Fachgesetzen und Fachplänen festgelegten Ziele des Umweltschutzes und ihrer Berücksichtigung

Die allgemeinen gesetzlichen Grundlagen, wie das Baugesetzbuch, die Naturschutzgesetze, die Abfall- und Immissionsschutz-Gesetzgebung wurden im vorliegenden Fall berücksichtigt. Die Eingriffsregelung ist gemäß dem Leitfaden `Bauen im Einklang mit Natur und Landschaft` durchgeführt worden.

(vgl. Leitfaden `Bauen im Einklang mit Natur und Landschaft - Ergänzte Fassung`, 2003).

Nach dem Regionalplan Region Oberpfalz-Nord (6) befindet sich das geplante Baugebiet außerhalb von landschaftlichen Vorbehalts- und Landschaftsschutzgebieten.

Schutzgebiete nach dem Bayerischen Naturschutzgesetz sind nicht betroffen. Es handelt sich jedoch um ein Gebiet, das für Erholungszwecke besonders geeignet ist.

In Hinblick auf die positive Siedlungs- und Bevölkerungsentwicklung des Ortes und seiner strukturellen Voraussetzungen werden keine grundsätzlichen Einwendungen gegen die vorgesehene Darstellung von WA-Gebieten erhoben. Irchenrieth befindet sich im Umlandbereich der Stadt Weiden i.d.Opf..

Parallel zum Bebauungsplanverfahren wird der Flächennutzungsplan geändert und stellt im betreffenden Bereich ein Allgemeines Wohngebiet (WA) dar.

Fachpläne und –programme z.B. zum Wasser-, Abfall- und Immissionsschutzrecht sowie kommunale Umweltqualitätsziele sind für die vorgesehene Fläche nicht vorhanden.

2 Bestandsaufnahme und Bewertung der Umweltauswirkungen einschließlich der Prognose bei Durchführung der Planung

Die Beurteilung der Umweltauswirkungen erfolgt verbal argumentativ. Dabei werden drei Stufen unterschieden: gering – mittlere – hohe Erheblichkeit

2.1 Natürliche Grundlagen

Lage im Raum

Naturraum

Das geplante Gebiet liegt in der Überganszone vom Vorderen Oberpfälzer Wald (401) in das Oberpfälzische Hügelland (070)

Lage

Das Areal befindet sich im Südwesten von Irchenrieth, zwischen dem Gewerbegebiet „Am Lindenhof“ im Westen und der vorhandenen Wohnbebauung im Osten. Die Haupteinschließung erfolgt über den Gleitsweg, der unmittelbar an das Baugebiet angrenzt. Das gesamte Areal des Baugebietes wird überwiegend intensiv als Dauergrünland/Wiese und als Acker (Mais und Getreideanbau) landwirtschaftlich genutzt.

Im Osten quert ein Schotterweg das Planungsgebiet in Nord-Süd-Richtung.

Die Höhenlage im Geltungsbereich des B-Planes liegt auf einer mittleren Höhe von 428 müNN. Das Planungsgebiet steigt gleichmäßig mit einer Neigung von ca. 2 % von Südosten nach Nordwesten von 426 müNN nach 430 müNN zum Gleitsweg an.

Boden / Geologie

Die Geologische Karte M 1:500.000 des Bayerischen Geologischen Landesamtes weist für den Planungsbereich einen Übergang vom "Alten Gebirge" mit Gneis als Grundgestein zum Rotliegenden, geprägt von Sandstein, aus. Bei den Böden ist auf den Grünland- und Ackerflächen von sandig-lehmigen Braunerden auszugehen.

Bezüglich der natürlichen Ertragsfunktion des Bodens sind im Untersuchungsgebiet Flächen mit mittleren (Grünlandnutzung L II 3) bis schlechten (Ackernutzung sL 5 V) Erzeugungsbedingungen vorhanden. Die teils tiefgründigeren und bindigeren Böden werden aufgrund der mittleren Wasserverhältnisse (Wasserstufe 3) weitgehend als intensives Grünland genutzt.

Wasserhaushalt

Angaben zu den Grundwasserverhältnissen können nicht gemacht werden, da entsprechende Bodenuntersuchungen und Aufschlussbohrungen fehlen.

Im geplanten Baugebiet sind keine Oberflächengewässer gegeben.

Potentielle natürliche Vegetation

Nach Untersuchungsergebnissen zur potentiellen natürlichen Vegetation Bayerns von SEIBERT und JANSSEN (1968), die aufbauend auf Bodeneinheiten und unter Berücksichtigung von Höhenlagen und Klimaverhältnissen Vegetationsgebiete großräumig beschreiben, befindet sich der Planungsbereich entsprechend den natürlichen Gegebenheiten in der Überganszone vom Eichen-Tannenwald (Vaccinio-

Abietetum, Hügelland-Form mit *Melampyrum pratense*) für den Vorderen Oberpfälzer Wald zum Moos-Kiefernwald (*Leucobryo-Pinetum* mit *Peucedano-Pinetum*) und Preiselbeer-Eichenwald (*Vaccinio-Quercetum*) für das Hügelland.

Reale Vegetation

Als reale Vegetation kommen artenarmes Dauergrünland und mit Getreide und Mais bestellte Äcker vor. Eine nähere Aufnahme der Bodenvegetation ist im Hinblick auf die bestehende Nutzung nicht erforderlich.

Die zu erhaltenden Gehölze (wüchsige Eichen, Kirschen, Holunder, Weißdorn, Schlehe, Hartriegel, Liguster und Wildrosen, Wuchshöhe 3- bis 10m) am Gleitsweg befinden sich innerhalb des Geltungsbereiches.

2.2 Untersuchungsrelevante Schutzgüter und ihre Funktionen

Schutzgut Mensch / Gesundheit

Beschreibung

Das Planungsareal umfasst ca. 4,00 ha Grün- und Ackerland, das in der Primärproduktion von Nahrungsmitteln für den Menschen seine Bedeutung hat. Wegen der Größe spielt dies aber eine untergeordnete Rolle.

Durch die Schaffung einer Pufferzone im benachbarten Gewerbegebiet zum geplanten Wohngebiet wird einer gesundheitlichen Gefährdung vorgebeugt. Der landwirtschaftliche Betrieb mit Milchviehhaltung hat mit 240m einen ausreichenden Abstand zur Wohnbebauung

Auswirkungen

Mit der Einrichtung des Baugebietes gehen ca. 4,00 ha landwirtschaftliche Flächen verloren, die der Primärproduktion von Nahrungsmitteln dienen. Dieser Flächenverlust spielt allerdings eine untergeordnete Rolle, zumal durch die landwirtschaftliche Nutzung auch negative Einflüsse auf die bestehenden, direkt angrenzenden Wohnareale verbunden sein können.

Durch die unmittelbare Benachbarung zu landwirtschaftlichen Nutzflächen ist mit Geruchs- und Lärmemissionen während der Vegetationszeit zu rechnen.

Ergebnis

Auswirkungen auf das Schutzgut Mensch sind als gering bis mittel zu bewerten.

Schutzgut Tiere und Pflanzen

Beschreibung

Das Wiesen- und Ackerareal hat aufgrund der intensiven Nutzung und artenarmen Ausprägung für Tiere und Pflanzen eine untergeordnete Bedeutung.

Unter Berücksichtigung der bestehenden intensiven Nutzung ist der Bereich als stark gestört und anthropogen beeinflusst einzustufen.

Im Geltungsbereich des B-Planes sind keine geschützten Biotop nachgewiesen.

Eine Vernetzung von Lebensraumstrukturen über das Plangebiet eingrünenden Hecken und Ausgleichsflächen ist möglich.

Zusammenfassend kann festgehalten werden, dass der überwiegende Flächenanteil der Lebensräume eine lediglich geringe Bedeutung als Lebensraum für Pflanzen und Tiere aufweist. Teile mit hoher Bedeutung sind von der Überbauung nicht betroffen.

Auswirkungen

Durch die Bebauung werden Flächen in Anspruch genommen, die derzeit landwirtschaftlich genutzt werden. Da es sich hierbei um Flächen geringer Empfindlichkeit handelt, ist mit einer schwerwiegenden Beeinträchtigung des Bestands nicht zu rechnen. Dem Arealverlust auf intensiv genutzten Wiesen und Acker steht eine künftige Verbesserung an vertikalen Strukturen mit Bäumen und Sträuchern gegenüber.

Eine Vernetzung von Lebensräumen und vor allem eine Durchgrünung der Flur ist durch die Anlage von Hecken und extensiv genutzten Flächen zukünftig stärker gewährleistet.

Ausführungen zum speziellen Artenschutzrecht- Belange des Artenschutzes nach §42 BNatSchG auf Ebene der Bauleitplanung:

Das Planungsgebiet liegt außerhalb von ausgewiesenen oder vorgeschlagenen Schutzgebieten nach der Vogelschutzrichtlinie (VSchRL) sowie der Fauna-Flora-Habitat-Richtlinie (FFH-RL) zum europäischen Netzverbund ‚Natura 2000‘ gemäß §31 BNatSchG. Die überplante Fläche liegt außerhalb von Schwerpunktgebieten gemäß Arten- und Biotopschutzprogramm (ABSP).

Aufgrund der beschriebenen geringen naturschutzfachlichen Wertigkeit ist auszuschließen, dass Pflanzen- oder Tierarten der Anhänge der FFH-Richtlinie und nach nationalem Recht streng geschützte Arten von der Baugebietsausweisung relevant betroffen sind.

Darüber hinaus ist aber nicht gänzlich auszuschließen, dass bei einigen gemeinen europäischen Vogelarten der offenen Kulturlandschaft und der Siedlungsbereiche sowie auch an relativ geringwertigen Gehölzbeständen vorkommende Arten Verbotstatbestände nach §§42 und §62 BNatSchG bzw. Art. 5 Vogelschutz-Richtlinie ausgelöst werden (Arten: Amsel, Star, Buchfink u.a. Arten, die in der intensiv genutzten Kulturlandschaft und in Siedlungsbereichen sowie auch an weniger wertvollen Gehölzen fast flächendeckend vorkommen). Als Verbotstatbestände kommen in Frage:

- Beeinträchtigung bzw. Zerstörung von Wohn- und Zufluchtsstätten
- Störung an der Brut-, Wohn- und Zufluchtsstätten

Wenngleich solche Beeinträchtigungen für diese Arten nicht ausgeschlossen werden können, so sind die naturschutzfachlichen Befreiungsvoraussetzungen nach Art. 9 bzw. Art. 13 der Vogelschutz-Richtlinie gegeben, da sich der Erhaltungszustand der lokalen Population dieser häufigen und weit verbreiteten Arten, die auch nach der Bebauung in diesen Bereichen existieren können, nicht verschlechtert, und es keine anderweitige zufriedenstellende Lösung gibt. Aufgrund des Bestandes an zahlreichen weiteren vergleichbaren Lebensräumen in der direkten Umgebung des Planungsgebietes wird die ökologische Funktion der von dem Vorhaben ggf. betroffenen Fortpflanzungs- oder Ruhestätten im räumlichen Zusammenhang weiterhin erfüllt. Durch die Zurücknahme bereits ausgewiesener Gewerbeflächen im benachbarten Gewerbegebiet „Am Lindenhof“ wird bei landwirtschaftlich genutzten Flächen das Angebot an vergleichbaren Lebensräumen wieder erhöht.

Für mögliche Fledermausvorkommen ist davon auszugehen, dass die vorliegende Planung keine negativen Auswirkungen auf den Jagdlebensraum bewirkt, da in der näheren Umgebung ausreichend potentielle Jagdlebensräume liegen. Angrenzender Baumbestand als Wochenstuben- oder Winterquartier ist nicht betroffen.

Das Vorkommen weiterer streng geschützten Säugetiere, Kriechtierarten und sonstige Arten des Anhang IV FFH-Richtlinie ist im Bereich des Vorhabens nicht bekannt und aufgrund fehlender Standorteigenschaften auch nicht zu erwarten. Eine eingehendere Betrachtung ist daher erlässlich.

Wenngleich keine gezielten Untersuchungen vorliegen, kann davon ausgegangen werden, auch aufgrund der geringen Größe des Baugebietes und der realen landwirtschaftlichen Intensivnutzung, dass seltene oder gefährdete Arten von der Baugebietsausweisung nicht betroffen sind.


Folgende Maßnahmen sollten jedoch grundsätzlich beachtet werden:

- Auf bauvorbereitende Maßnahmen und Bodenarbeiten wie die Beseitigung der Vegetationsdecke, Abschieben von Oberboden, Wegebau etc. wird während der Brutzeit von bodenbrütenden Vogelarten verzichtet. Sie sind nur zulässig von Ende Juli bis Ende Februar oder wenn nachgewiesen ist, dass keine Vögel im Bereich des Baufeldes brüten.

Mit der Realisierung des Baugebietes „Süd-West“ werden keine erheblichen oder nachteiligen Störungen wildlebender Tierarten erwartet. In Rücksprache mit Frau Rossmann, Untere Naturschutzbehörde Landratsamt Neustadt / WN ist deshalb keine saP (spezielle artenschutzrechtliche Prüfung) erforderlich.

Ergebnis

Die Beeinträchtigungen des Schutzgutes Tiere und Pflanzen sind als gering einzustufen

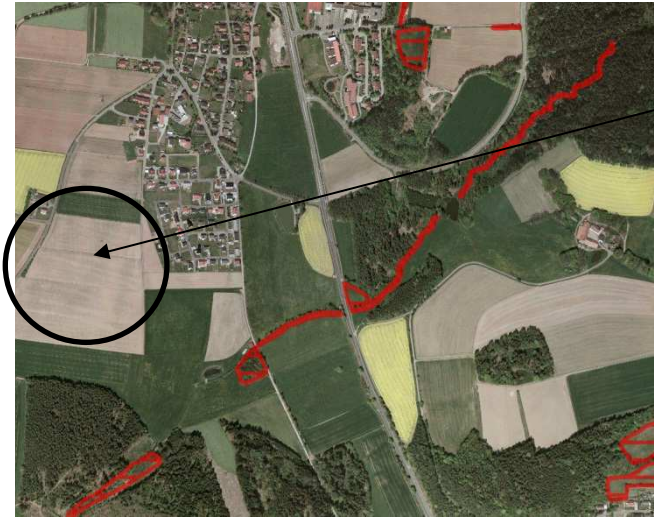

geplantes Baugebiet
WA „Irchenrieth Süd-West“

Abbildung 1 : Auszug aus Biotopkartierung

Schutzgüter Boden und Wasser

Beschreibung

Boden dient als Pflanzen- und Tierlebensraum, als Filter, für die Wasserversickerung und Wasserverdunstung sowie der Klimaregulierung. Zudem hat er seine Funktion als Produktionsgrundlage für die Landwirtschaft. Belebter, gewachsener Boden ist damit nicht ersetzbar.

Bezüglich der natürlichen Ertragsfunktion des Bodens sind im Untersuchungsbereich Flächen mit mäßigen bis schlechten Erzeugungsbedingungen vorhanden. Unterschiede bzgl. der biotischen Lebensraumfunktion des Bodens sind im Untersuchungsraum nicht zu erkennen. Es sind keine besonders schutzwürdigen Bodenflächen festzustellen. Zu Altlasten oder Altablagerungen ist in diesem Bereich nichts bekannt.

Auswirkungen

Jede Bebauung wirkt sich durch die unvermeidbare Versiegelung und den Eingriff in die Boden- und Oberflächenform negativ auf das Schutzgut Boden und Wasser aus. Der natürliche Bodenaufbau wird großflächig verändert mit Auswirkungen auf Versickerung, Porenvolumen und Leistungsfähigkeit.

Mit der festgesetzten Grundflächenzahl von maximal 0,35 ist ein mittlerer Versiegelungs- bzw. Nutzungsgrad möglich.

Es sind keine natürlichen Oberflächengewässer vorhanden und keine Gefährdung des Grundwassers. Private Verkehrsflächen und öffentliche Stellflächen erhalten wasserdurchlässige Beläge. Durch begrünte Flächen wird eine flächige Versickerung gewährleistet.

Ergebnis

Die Auswirkungen auf das Schutzgut Boden und Wasser werden als mittel eingestuft.

Schutzgut Luft/Klima

Beschreibung

Ein besonderer Bereich für die kleinklimatischen Verhältnisse (z.B. Kaltluftabzug) ist nicht gegeben. Die nicht bebaubare Trasse –Schutzzone Freileitung- zwischen bestehender und geplanter Bebauung wird auf Dauer als Kaltluftabzug- bzw. Frischluftschneise wirksam bleiben.

Besondere Erhebungen zur Luft bzw. deren Verunreinigung liegen für das Planungsgebiet nicht vor.

Auswirkungen

Einflüsse auf Luft und Kleinklima können durch die Versiegelung (Verdunstung, Aufheizen im Sommer usw.) begrenzt bzw. lokal auftreten, wodurch jedoch erhebliche Eingriffe in das Schutzgut Klima und Luft nicht zu erwarten sind.

Durch die Bebauung wird weder eine Frischluftschneise noch ein dazugehöriges Kaltluftentstehungsgebiet maßgeblich beeinträchtigt.

Im Übrigen befindet sich der Ort Irchenrieth in einer ländlichen Region mit intakten Wäldern und Fluren im Umgriff, sodass stets ein ausreichender Luftaustausch zu erwarten ist.

Ergebnis

Auswirkungen auf das Schutzgut Luft/Klima sind als gering zu bewerten.

Schutzgut Landschaft / Erholung

Beschreibung

Mit Lage zwischen Gewerbegebiet und Wohnbebauung am westlichen Ortsrand von Irchenrieth ist kein herausragender Bereich für das Landschaftsbild betroffen. Die angrenzende Freileitung im Osten wirkt sich negativ auf das Landschaftsbild aus.

Prägend für den vorliegenden Landschaftsausschnitt, der durch den Bebauungsplan beansprucht wird, ist auch die landwirtschaftliche Fläche (Grün- und Ackerland). Die Einsehbarkeit aus Richtung Norden und Osten ist durch die vorhandene Bebauung nur bedingt vorhanden. Im Süden erfolgt die Einbindung in die Landschaft, wenn auch etwas weiter entfernt, durch einen mit Obstbäumen begrüntem, in Ostwestrichtung verlaufenden Spurenweg. Im Anschluss zum Weg grenzt ein Kiefernwald das Baugebiet nach Südosten gegenüber der freien Landschaft ab. Die landschaftsgerechte Eingrünung wird durch Pflanzgebote auf Privatgrund und öffentlichen Grün- und Ausgleichsflächen gewährleistet.

Die durch den Bebauungsplan beanspruchte Fläche besitzt keine erkennbare Erholungsfunktion.

Auswirkungen

Die Bebauung verändert das Landschaftsbild im unmittelbaren Planungsumgriff. Durch die Siedlungserweiterung sind keine störenden Fernwirkungen zu erwarten. Durch die vorgesehene Eingrünung werden diese zudem reduziert. Das Landschaftsbild wird durch die Pflanzmaßnahmen aufgewertet und der Eingriff kompensiert.

Langfristig ist mit keiner entscheidenden Verschlechterung des Schutzgutes zu rechnen. Das Landschaftsbild ist durch die innerörtliche Lage nicht nennenswert berührt.

Ergebnis

Die Beeinträchtigung des Schutzgutes Landschaftsbild/Ortsbild ist als gering einzustufen.

Schutzgut Kultur- und Sachgüter

Beschreibung und Auswirkungen

Es sind keine Kultur- und Sachgüter vorhanden oder im Boden zu erwarten. Im Wirkungsgefüge mit dem Umland bleiben Verbindungen (z.B. Sichtbeziehungen Burg Leuchtenberg) zu besonderen Kulturgütern bestehen.

Sollten, wider Erwarten, bei Erdarbeiten besondere Bodenfunde gemacht werden, so ist dies der Denkmalschutzbehörde gem. Art. 8 des Denkmalschutzgesetzes bekannt zu machen.

Ergebnis

Denkmale oder Denkmalbereiche sind nicht betroffen.

Biologische Vielfalt

Beschreibung

Die Artenausstattung und Zusammensetzung der Lebensräume im Bereich des Grünlands und Ackerlands sind als für den Landschaftsraum unterdurchschnittlich zu bezeichnen. Besonders seltene oder gefährdete Arten oder Gesellschaften wurden nicht festgestellt.

Auswirkungen

Durch die Umwandlung der bisherigen, intensiv genutzten Grünland- und Ackerflächen in bebaute Flächen wird zunächst eine Verschlechterung der Artenausstattung in diesem Bereich bewirkt. Durch die Ein- und Durchgrünung des Baugebietes sowie Ausgleichsflächen innerhalb der Bebauung werden jedoch kleinräumig differenzierte Standortverhältnisse geschaffen (z.B. Nistplätze in Bäumen und Sträuchern, Wasser- und Teichflächen in den Gärten), die zu einer Vielzahl unterschiedlichster Lebensräume für Flora und Fauna führen. Durch naturnahe Gartengestaltung können diese zusätzlich unterstützt werden.

Eine Verschlechterung der biologischen Vielfalt durch die vorgesehene Bebauung wird nicht erkannt.

Ergebnis

Es sind durch die Bebauung keine erheblichen Umweltauswirkungen für dieses Schutzgut zu erkennen.

Abfälle / Abwässer

Beschreibung

Abwasser oder Abfälle fallen an.

Ergebnis

Es sind keine relevanten Umweltauswirkungen zu erwarten, da die Abwasser- und Abfallentsorgung sichergestellt ist.

Wechselwirkung zwischen den Schutzgütern

Die einzelnen Schutzgüter stehen unter einander in engem Kontakt und sind durch Wirkungsgefüge miteinander verbunden. So ist die Leistungsfähigkeit/ Eignung des Schutzgutes Boden nicht ohne die Wechselwirkungen mit dem Gut Wasser zu betrachten (Wasserretention und Filterfunktion). Beide stehen durch die Eignung als Lebensraum wiederum in Wechselbeziehung zur Pflanzen- und Tierwelt. Diese Bezüge sind bei den jeweiligen Schutzgütern vermerkt.

3 Prognose über die Entwicklung des Umweltzustandes bei Nichtdurchführung der Planung

Bewertung gegenüber der Prognose der Umweltentwicklung ohne Verwirklichung des WA Allgemeinen Wohngebietes ("Null-Variante")

Wenn das Allgemeine Wohngebiet nicht verwirklicht wird, werden die entsprechenden Flächen wie bisher landwirtschaftlich genutzt. Die Tendenz in der Landwirtschaft, Dauergrünland in Ackerstandorte umzuwandeln, kann auch hier an diesem Standort dazu führen, dass die noch vorhandene Wiesenfläche zugunsten eines intensiv genutzten Ackers umgebrochen wird. Folglich würden Flächen durch Dünger- und Nährstoffeintrag sowie Feststoffeintrag zusätzlich belastet.

Eine intensiv landwirtschaftliche Nutzung kann sich auch negativ auf das bestehende Wohnareal „Irchenrieth Süd II“ auswirken.

Da aber auch eine Entwicklung hin zu Brachflächen (Acker- und Wiesenbrache) möglich ist, ist es für eine Prognose über die Entwicklung des Umweltzustandes bei Nichtdurchführung der Planung zu unwägbar.

4 Geplante Maßnahmen zur Vermeidung, Verringerung und zum Ausgleich der nachteiligen Auswirkungen auf die Umwelt

4.1 Vermeidungsmaßnahmen bezogen auf die verschiedenen Schutzgüter

Schutzgut Mensch / Gesundheit

Die vorgesehene Eingrünung (Pflanzgebote, Ausgleichsfläche) führt zu einer Einbindung ins Landschaftsbild. Es ist mit keiner Zunahme von Verkehrslärm und Immissionen im Gebiet und benachbarten Gebieten auszugehen.

Schutzgut Tiere und

Die Anlage einer Ausgleichsfläche innerhalb des Schutzstreifens der Freileitung und auf öffentlichen Grund am nordöstlichen Siedlungsrand als Pufferzone zwischen Wohnbebauung „Irchenrieth Süd I“ und „Irchenrieth Süd-West“ sowie die Verlängerung der bestehenden Baum- und Strauchhecke am Gleitsweg führt zu einer Neuschaffung von Lebensraum für Flora und Fauna. Die Anlage von naturnahen Gärten in unmittelbarer Benachbarung zur freien Landschaft verbessert ebenso die Artenvielfalt.

Schutzgut Boden

Durch die Reduzierung der Versiegelung auf ein Mindestmaß wird ein Eingriff in den Boden verringert.

Schutzgut Wasser

Durch die Reduzierung der Versiegelung auf ein Mindestmaß wird auf der Fläche der Eingriff in das Schutzgut Wasser minimiert.

Schutzgut Luft/Klima

Die Luft und Klimaverhältnisse werden durch die Bebauung nicht negativ beeinträchtigt. Der Kaltluftabfluß ist durch die von Bebauung freizuhaltende Schutzzone unterhalb der Freileitung sichergestellt.

Die Versiegelung erfolgt auf ein Mindestmaß.

Durch eine geeignete Fassaden- und Dachbegrünung und Verwendung emissionsarmer Heizungssysteme können diese Auswirkungen minimiert werden.

Schutzgut Landschaft / Erholung

Die vorgesehene Eingrünung (Pflanzgebot auf Privatgrund und Ausgleichsflächen) trägt zur Einbindung des Baugebietes in die Landschaft bei.

4.2 Unvermeidbare Beeinträchtigungen / Eingriffsregelung

Auf die Schutzgüter Tier- und Pflanzenwelt, Landschaftsbild, Boden und Wasser hat der Bebauungsplan trotz der geschilderten Minimierungsmaßnahmen unvermeidbare Beeinträchtigungen.

Die Eingriffsregelung wird im vorliegenden Fall nach dem Leitfaden

„Bauen im Einklang mit Natur und Landschaft, Eingriffsregelung in der Bauleitplanung“ Leitfaden Bayerisches Staatsministerium für Landesentwicklung und Umweltfragen (1999, 2. erweiterte Ausgabe Januar 2003).

Eingriffsermittlung

Die Einordnung der von Eingriffen betroffenen Flächen erfolgte entsprechend der Bestandsaufnahme und ist in der nachfolgenden Tabelle dargestellt. Die Bewertung der Bedeutung der Flächen für Natur und Landschaft wird durch gemeinsame Betrachtung der wesentlich betroffenen Schutzgüter in Gebiete geringer (Kategorie I), Gebiete mittlerer (Kategorie II) und Gebiete hoher Bedeutung (Kategorie III) vorgenommen.

Bewertung

Typ A hoher Versiegelungs- und Nutzungsgrad (GRZ > 0,35)		Bedeutung / Begründung für Ausgleichsfaktor	Faktor
Kategorie I			
geringe Bedeutung	0,3 – 0,6 --	--	-
Kategorie II			
mittlere Bedeutung	0,8 – 1,0 --	--	-
Kategorie III			
hohe Bedeutung	1,0 – 3,0 --	--	-
Typ B geringer bis mittlerer Versiegelungs- und Nutzungsgrad (GRZ ≤ 0,35)		Bedeutung / Begründung für Ausgleichsfaktor	Faktor
Kategorie I			
geringe Bedeutung	0,2 – 0,5 Grünland, intensiv genutzt Acker, intensiv genutzt	<ul style="list-style-type: none"> geringe Lebensraumbedeutung, geringe bis mittlere Bedeutung der betreffenden Bodenfläche geringe Landschaftsbildqualität (Freileitung im Osten) 	0,3
Kategorie II			
mittlere Bedeutung	0,5 – 0,8 --	--	-
Kategorie III			
hohe Bedeutung	1,0 – 3,0 --	--	-

Entsprechend der festgesetzten GRZ (GRZ ≤ 0,35) wird die Eingriffsschwere als Typ B – geringer bis mittlerer Versiegelungsgrad bzw. Nutzungsgrad festgelegt. Durch die unter 4.1 genannten Vermeidungsmaßnahmen werden die Eingriffe in den Natur- und Landschaftshaushalt vermindert. Unter Berücksichtigung der Verminderungsmaßnahmen erfolgte eine Festlegung des Kompensationsfaktors an der unteren Grenze der vorgesehenen Faktoren.

Ausgleichsflächenbedarf

Eingriffsfläche in ha	Typ	Kategorie	Eingriffstyp	Faktor	Ausgleichsflächenbedarf in ha
3,5296	Landwirtschaftlich genutzte Fläche (Dauergrünland intensiv genutzt, Acker intensiv genutzt, Schotterweg) Fläche Geltungsbereich: 3,6131 ha davon: <u>ausgleichsrelevant:</u> 3,0288 ha Bauparzellen 0,5008 ha Verkehrsflächen	I	B	0,3	1,0590
	<u>nicht ausgleichsrelevant:</u> 0,0835 ha öffentliche Grün- und Ausgleichsflächen				

Begründung des Kompensations-/ Ausgleichsfaktors 0,3:

- Grundflächenzahl kleiner/gleich 0,35
- Gestaltung der privaten Grundstückszufahrten in wasserdurchlässiger Bauweise
- Durchgrünung des Baugebietes durch festgesetzte Baumpflanzungen im öffentlichen Strassenbereich (Pflanzgebot)
- Öffentliche Grün- und Ausgleichsflächen mit Pflanzgebot
- Festgeschriebene Ortsrandeingrünung auf Privatgrund (Pflanzgebot)

Ausgleichsermittlung

Ausgleichsmaßnahme	Fläche in ha	Faktor	anrechenbare Ausgleichsfläche
<u>Ausgleichsfläche A 1 (intern)</u>	0,0255	1,0	0,0255
Teilfläche Flurstück FINr. 453, Gemarkung Irchenrieth (Grünland im Geltungsbereich, Eigentümer Gemeinde Irchenrieth) Anlage einer Streuobstwiese Flächenextensivierung (vormals Grünland) Anpflanzung von Obstbäumen			
<u>Ausgleichsfläche A 2 (intern)</u>	0,3935	1,2	0,4722
Teilfläche Flurstück FINr. 397/1, Gemarkung Irchenrieth (Grünland im Bereich Schutzstreifen Freileitung) Eigentümer Gemeinde Irchenrieth) Flächenextensivierung Oberboden-, Bodenabtrag (Mulden und Senken) Ansatzweise Bepflanzung an den Siedlungsrändern			
<u>Ausgleichsfläche A 3 (extern)</u>	0,0554 0,2210 0,1200	0,5 0,5 1,0	0,0277 0,1105 0,1200
Fläche Flurstück FINr. 500, Gemarkung Irchenrieth (alter Kläranlagenstandort, Eigentümer Gemeinde Irchenrieth) Wiedervernässung Flächenextensivierung Oberboden-, Bodenabtrag (Stein- und Reisighaufen) Ansatzweise Bepflanzung			
<u>Bewertung des Ausgangszustandes:</u> Kategorie III (Verlandungsbereich)			
Kategorie II (extensive Nutzung) Kategorie I (intensive Nutzung)			
<u>Ausgleichsfläche A 4 (extern)</u>			
Fläche Flurstück FINr. 357, Gemarkung Irchenrieth (Grünland, Eigentümer Gemeinde Irchenrieth)			

Aufwertung gegenüber der bereits als Ausgleichsfläche für die Bebauung Gewerbegebiet „Am Lindenhof“ und Allgemeines Wohgebiet „Am Hennenbach“ mit Faktor 1,2 durch zusätzliche Maßnahmen: Oberboden-, Bodenabtrag (Flachmulden und Senken-Rückhalt von Oberflächenwasserabfluß) zusätzliche Bepflanzung mit Strauchhecken Anlage von Hochstaudensäumen (Südwest exponiert)	0,6608	1,2	0,8016
abzüglich festgesetzte Ausgleichsflächen für: Gewerbegebiet „Am Lindenhof“			- 0,3128
Allgemeines Wohgebiet „Am Hennenbach“			- 0,3480
Summe (Ist)			1,0743
Ausgleichserfordernis (Soll)			1,0590
Eingriffs-Ausgleichs-Bilanz		Differenz:	0,0153
Haben für weitere Bauvorhaben / Ökokonto			0,0153

Der Eingriff wird durch die dargestellten internen und externen Ausgleichsflächen kompensiert.

Landschaftspflegerische Maßnahmen und Festsetzungen

Die Ausgleichs- und Ersatzmaßnahmen sind zeitnah mit den geplanten Baumaßnahmen innerhalb eines Zeitraumes von 2 Jahren auszuführen.

Interne Ausgleichsfläche A 1

Teilfläche Flurstück FINr. 453 Gemarkung Irchenrieth,

Eigentümer Gemeinde Irchenrieth

derzeitige Nutzung/ Bestand: Grünland, intensiv bewirtschaftet (Kategorie I)

Entwicklungsziel: Streuobstwiese

In Ergänzung zur geplanten Ausgleichsfläche Schutzstreifen

Artenanreicherung des Gebiets

Angestrebter Zustand: Kategorie II, oben

Maßnahmen:

Anpflanzung von 3 Stck. Obstbäumen, Hochstamm, STU 10/12, Obstbaumarten aus der Region, stammbildende, einheimische Obstsorten,

Erziehungsschnitt der Bäume in den ersten 3 Jahren, Schutz gegen Wildverbiss, um ein sicheres Anwachsen der Pflanzung zu gewährleisten. Eingegangene Gehölze sind in der nächsten Pflanzperiode durch Gehölze gleicher Art und Größe zu ersetzen.

Bauliche Anlagen und Einfriedungen dürfen nicht errichtet werden.

die Fläche ist zweimal jährlich zu mähen (jedoch nicht während der Vogelbrutzeit vom 01.03. bis 31.08.), bei geringerem Aufwuchs nur Pflegeschnitt im September, das Mähgut ist aufzunehmen und zu

entfernen („Ausmagerung“ der vormals landwirtschaftlich genutzten Grünlandfläche)

keine Bodenmeliorationen, insbesondere keine Auffüllung, keine Entwässerung

Verzicht auf jegliche Düngung und chemischer Pflanzenschutz

Bauliche Anlagen und Einfriedungen dürfen nicht errichtet werden

Interne Ausgleichsfläche A 2

Teilfläche Flurstück FINr. 397/1 Gemarkung Irchenrieth,

Eigentümer Gemeinde Irchenrieth

derzeitige Nutzung/ Bestand: Grünland im Bereich Schutzstreifen Freileitung intensiv bewirtschaftet (Kategorie I)

Entwicklungsziel: Flächenextensivierung, Grünfläche mit Anlage von Mulden Wildobststrauchhecken an den Siedlungsrändern (Einschränkung von Bepflanzungen aufgrund der Freileitung!) Artenreiche Hochstaudenfluren an den südwestlich verlaufenden Gehölzrändern Artenanreicherung des Gebiets Angestrebter Zustand: Kategorie II bis III

Maßnahmen: Anlage eines Altgrassaumes/ Hochstaudensäume (Breite ca. 5 m) an den Flächenrändern, freihalten von Gehölzaufwuchs, alle 2 Jahre Mahd (Schnittgut entfernen) Pflanzung von Wildgehölzen in kleinen Trupps an den Siedlungsrändern Oberboden-/ Bodenabtrag in Teilbereichen und Anlage von Mulden und Senken (Tagwassermulden) auf ca. 10 bis 15 % der Fläche, Mulden bis 50 cm tief die Fläche ist zweimal jährlich zu mähen (jedoch nicht während der Vogelbrutzeit vom 01.03. bis 31.08.), bei geringerem Aufwuchs nur Pflegeschnitt im September, das Mähgut ist aufzunehmen und zu entfernen („Ausmagerung“) keine Bodenmeliorationen, insbesondere keine Auffüllung, keine Entwässerung Verzicht auf jegliche Düngung und chemischer Pflanzenschutz Bauliche Anlagen und Einfriedungen dürfen nicht errichtet werden Auf Dauer von Gehölzbewuchs freizuhalten

Externe Ausgleichsfläche A 3

Fläche Flurstück FINr. 500, Gemarkung Irchenrieth,

Eigentümer Gemeinde Irchenrieth

derzeitige Nutzung/ Bestand: alter Kläranlagenstandort (Kategorie I)

Entwicklungsziel: Flächenextensivierung, Grünland mit Anlage von Stein- und Reishaufen Artenanreicherung des Gebiets Angestrebter Zustand: Kategorie I bis II, Kategorie III (Feuchtfäche)

Maßnahmen: Anlage eines Altgrassaumes/ Hochstaudensäume (Breite ca. 2 m) an den Flächenrändern, freihalten von Gehölzaufwuchs, alle 2 Jahre Mahd (Schnittgut entfernen) Pflanzung von Wildgehölzen in kleinen Trupps am südlichen Rand der Ausgleichsfläche (nur auf Höhe der Fahrsilos) Erhalt der wüchsigen Laubbäume (Eschen, Eiche)

Oberboden-/ Bodenabtrag in Teilbereichen und Anlage von Stein- und Reisighaufen
Wiedervernässung der Verlandungszone des vormaligen Reinigungsbeckens der alten Kläranlage durch Öffnung zum Gleitbach
Weiden und Birkenanflug aus der binsen- und schilfreichen Verlandungszone entfernen
Abflachung und Modellierung der Beckenränder jedoch ohne Entfernung des betonierten Überlaufbauwerkes
Offene Schotter- und Sandflächen erhalten und durch zusätzlichen Oberbodenabtrag ergänzen (Sukzession auf Rohboden)
die Grünfläche ist zu mähen frühester Mahdzeitpunkt: 1. August), bei geringerem Aufwuchs nur Pflegeschnitt im September, das Mähgut ist aufzunehmen und zu entfernen („Ausmagerung“)
keine Bodenmeliorationen, insbesondere keine Auffüllung, keine Entwässerung
Verzicht auf jegliche Düngung und chemischer Pflanzenschutz
Bauliche Anlagen und Einfriedungen dürfen nicht errichtet werden
Auf Dauer von Gehölzbewuchs freizuhalten

Externe Ausgleichsfläche A 4

Teilfläche Flurstück FINr. 357, Gemarkung Irchenrieth

Eigentümer Gemeinde Irchenrieth

derzeitige Nutzung/ Bestand: Grünland, intensiv bewirtschaftet (Kategorie I)

Entwicklungsziel: Flächenbegrünung, extensiv
Artenanreicherung des Gebiets
Angestrebter Zustand : Kategorie II bis III

Maßnahmen: Aufwertung mit Faktor 1,2 durch:
Zusätzlich Oberboden-, Bodenabtrag (Mulden und Senken)
Sonst wie bereits als Ausgleichsfläche für Gewerbegebiet „Am Lindenhof“ und WA „Am Hennenbach“ beschrieben:
Anpflanzung von 25 Stck. Obstbäumen, Hochstamm, STU 10/12, Obstbaumarten aus der Region, stammbildende, einheimische Obstsorten,
Erziehungsschnitt der Bäume in den ersten 3 Jahren, Schutz gegen Wildverbiss, um ein sicheres Anwachsen der Pflanzung zu gewährleisten. Eingegangene Gehölze sind in der nächsten Pflanzperiode durch Gehölze gleicher Art und Größe zu ersetzen.
Bauliche Anlagen und Einfriedungen dürfen nicht errichtet werden.
die Fläche ist zweimal jährlich zu mähen (jedoch nicht während der Vogelbrutzeit vom 01.03. bis 31.08.), bei geringerem Aufwuchs nur Pflegeschnitt im September, das Mähgut ist aufzunehmen und zu entfernen („Ausmagerung“ der vormals landwirtschaftlich genutzten Grünlandfläche)
Anlage eines Altgrassaumes/ Hochstaudensäume (Breite ca. 5 m) an den Flächenrändern, Freihalten von Gehölzaufwuchs, alle 2 Jahre Mahd (Schnittgut entfernen)
Pflanzung von Wildgehölzen (lineare Anordnung, „Rankenbepflanzung“)
Oberboden-/ Bodenabtrag in Teilbereichen und Anlage von Mulden und Senken (Tagwassermulden) auf ca. 10 bis 15 % der Fläche, Mulden bis 50 cm tief
die Fläche ist zweimal jährlich zu mähen (jedoch nicht während der Vogelbrutzeit vom 01.03. bis 31.08.), bei geringerem Aufwuchs nur Pflegeschnitt im September, das Mähgut ist aufzunehmen und zu entfernen („Ausmagerung“)
keine Bodenmeliorationen, insbesondere keine Auffüllung, keine Entwässerung

Verzicht auf jegliche Düngung und chemischer Pflanzenschutz
Bauliche Anlagen und Einfriedungen dürfen nicht errichtet werden
Auf Dauer von Gehölzbewuchs freizuhalten

Externe Ausgleichsfläche A 5

Fläche Flurstück FINr. 1012 Gemarkung Irchenrieth
(Waldfläche. Eigentümer Gemeinde Irchenrieth)

derzeitige Nutzung/ Bestand: strukturarmer Fichtenwald (Kategorie II)
Entwicklungsziel: Artenanreicherung des Gebiets
Angestrebter Zustand : naturnaher Wald (Kategorie III)
Maßnahmen: kurzfristig:
lenkende Maßnahmen (Gehölzentnahme (Fichten) im Bereich Bachufer
und am Forstweg wegen vorhandener Calluna-Bestände
mittel- bis langfristig:
dauerhafter forstwirtschaftlicher Nutzungsverzicht

Die Maßnahmen sind bei der Ausführung mit der Unteren Naturschutzbehörde abzustimmen.

5 Alternative Planungsmöglichkeiten

Im Rahmen der Flächennutzungsplanung wurden bereits alternative Entwicklungsräume für Wohnen untersucht. Der Flächennutzungsplan FNP sieht im Planungsgebiet Siedlungsflächen und Grünflächen vor. Mit der Ausweisung des Baugebietes „Irchenrieth Süd-West“ erfolgt eine Ortsabrundung durch geordnete Planung, statt Einzelbaumaßnahmen durch Einzelbauwerber.

Im Rahmen der Bebauungsplanung wurden andere Erschließungskonzepte überprüft. Aufgrund der vorgesehenen Bebauung mit 47 Bauparzellen wurden schmale Ring-/ Erschließungsstraßen in Ost-West-Richtung mit zunächst einer Einmündung (Gleitsweg im Westen) der Vorzug gegeben. Erweiterungen im Norden und Süden sind mit der gewählten Erschließung sichergestellt.

Mit der jetzigen Standortauswahl wurden erhebliche oder nachteilige Beeinträchtigungen bereits im Vorfeld vermieden. Die Eingriffe sind als sehr gering einzustufen

6 Beschreibung der verwendeten Methodik und Hinweise auf Schwierigkeiten und Kenntnislücken

Da es sich bei der Planung um einen relativ überschaubaren Bereich von Wohnbebauung mit maximal 47 Bauparzellen handelt, sind weiträumige Auswirkungen auf den Naturhaushalt unwahrscheinlich. Daher ist der Untersuchungsbereich auf den Geltungsbereich des Bebauungsplans und die direkt angrenzenden Bereiche begrenzt. Eine Fernwirkung ist bei den meisten umweltrelevanten Faktoren nicht zu erwarten.

Die Bestandserhebung erfolgt durch ein digitales Luftbild, das mit der digitalen Flurkarte überlagert und eigenen Bestandserhebungen im Juni 2014 ergänzt wurde. Darüber hinaus sind Daten der Bayerischen Biotopkartierung, zu Schutzgebieten u. ä. ausgewertet worden.

Die vorliegenden aufgeführten Rechts- und Bewertungsgrundlagen entsprechen dem allgemeinen Kenntnisstand und allgemein anerkannten Prüfungsmethoden. Schwierigkeiten oder Lücken bzw. fehlende Kenntnisse über bestimmte Sachverhalte, die Gegenstand des Umweltberichtes sind, sind nicht erkennbar.

Für die Beurteilung der Eingriffsregelung wurde der Bayerische Leitfaden verwendet. Als Grundlage für die verbal argumentative Darstellung und der dreistufigen Bewertung

sowie als Datenquelle wurden die Biotopkartierung Landkreis Neustadt/WN, der Flächennutzungsplan sowie Angaben der Fachbehörden verwendet.

Es bestehen keine genauen Kenntnisse über den Grundwasserstand.

Die während oder nach der öffentlichen Auslegung gewonnenen zusätzlichen Erkenntnisse zu den jeweiligen Schutzgütern werden nachträglich mit aufgenommen.

Da eine objektive Erfassung der medienübergreifenden Zusammenhänge nicht immer möglich und in der Umweltprüfung zudem auf einen angemessenen Umfang zu begrenzen ist, gibt die Beschreibung von Schwierigkeiten und Kenntnislücken den beteiligten Behörden und auch der Öffentlichkeit die Möglichkeit, zur Aufklärung bestehender Kenntnislücken beizutragen.

7 Maßnahmen zur Überwachung (Monitoring)

Monitoringmaßnahmen sind nicht erforderlich.

Überwachungsmatrix:

Die Auswirkungen auf die Umwelt sind nicht so erheblich, dass besondere Überwachungsmaßnahmen erforderlich erscheinen.

Die Gemeinde bzw. die Untere Naturschutzbehörde als fachlicher Betreuer ist angehalten, die Umsetzung der Maßnahmen zu kontrollieren.

Umweltschutzgüter Tiere und Pflanzen, Landschaftsbild, Gewässer

Was?	Wann?	Wer?	Wie?
Pflanzbindung/Einhaltung Pflanzgebotslisten	Alle 3-5 Jahre	Gemeinde Irchenrieth/ U. Naturschutzbehörde	Begehung/ Dokumentation
Pflanzung/Zustand Baumpflanzung	Alle 5 Jahre	Gemeinde Irchenrieth / U. Naturschutzbehörde	Begehung/ Dokumentation

8 Allgemein verständliche Zusammenfassung

Für einen Geltungsbereich von ca. 3,60 ha wird der Bebauungsplan ‚Irchenrieth Süd-West‘, Gemarkung Gemarkung Irchenrieth, Gemeinde Irchenrieth aufgestellt.

Die nachstehende Tabelle fasst die Ergebnisse zusammen:

Schutzgut	Baubedingte Auswirkungen	Anlagebedingte Auswirkungen	Betriebsbedingte Auswirkungen	Ergebnis
Mensch / Gesundheit	geringe Erheblichkeit	geringe Erheblichkeit	geringe Erheblichkeit	gering-mittel
Tiere und Pflanzen	geringe Erheblichkeit	geringe Erheblichkeit	geringe Erheblichkeit	gering
Boden	geringe bis mittlere Erheblichkeit	geringe bis mittlere Erheblichkeit	geringe bis mittlere Erheblichkeit	mittel
Wasser	geringe Erheblichkeit	geringe Erheblichkeit	geringe Erheblichkeit	mittel
Luft / Klima	geringe Erheblichkeit	geringe Erheblichkeit	geringe Erheblichkeit	gering
Landschaft/ Erholung	geringe Erheblichkeit	mittlere Erheblichkeit	geringe Erheblichkeit	gering
Kultur- und Sachgüter	nicht betroffen	nicht betroffen	nicht betroffen	nicht betroffen
Biologische Vielfalt	nicht betroffen	nicht betroffen	nicht betroffen	nicht betroffen

Abfälle/ Abwässer	unerheblich	unerheblich	unerheblich	unerheblich
----------------------	-------------	-------------	-------------	-------------

Es sind von der Planung keine wertvollen Lebensräume betroffen. Vermeidungsmaßnahmen verringern die Eingriffe in den Natur- und Landschaftshaushalt, so dass die ökologische Funktionsfähigkeit des Landschaftsraumes erhalten bleibt.

Durch grünordnerische und ökologische Festsetzungen für den Geltungsbereich sowie durch die Bereitstellung von Ausgleichsflächen wird eine ausgeglichene Bilanz von Eingriff und Ausgleich erzielt.

9. Anlagen

Anlage 1	Bestandsplan Flächennutzung
Anlage 2	Flächenbilanzierung Bebauungsplan
Anlage 3.1	Ausgleichsflächen 1 – 4 (Übersicht)
Anlage 3.2	Ausgleichsfläche 5 (Übersicht)
Anlage 4	Ausgleichsfläche 1+2 (Bestand und Maßnahmenplan)
Anlage 5	Ausgleichsfläche 3 (Bestand und Maßnahmenplan)
Anlage 6	Ausgleichsfläche 4 (Bestand und Maßnahmenplan)
Anlage 7	Ausgleichsfläche 5 (Bestand und Maßnahmenplan)
Anlage 8	Kostenschätzung Ausgleichsmaßnahmen

Quellen

BAYERISCHES GEOLOGISCHES LANDESAMT
(1981 Hrsg.):
Geologische Karte von Bayern 1:500.000
München

BAYERISCHES STAATSMINISTERIUM FÜR
LANDESENTWICKLUNG UND UMWELTFRAGEN:
Bauen im Einklang mit Natur- und Landschaft: Ein Leitfaden
(Ergänzte Fassung).
München 2003

BUSSE, DIRNBERGER, PRÖBSTL, SCHMID:
Die neue Umweltprüfung in der Bauleitplanung.
1. Auflage, Berlin 2005

MEYNEN, E und SCHMIDTHÜSEN, J. (1953):
Handbuch der naturräumlichen Gliederung Deutschlands.
Verlag der Bundesanstalt für Landeskunde, Remagen.

OBERSTE BAUBEHÖRDE IM BAYERISCHEN
STAATSMINISTERIUM DES INNEREN:
Der Umweltbericht in der Praxis. Leitfaden zur Umweltprüfung in der
Bauleitplanung.
München

SEIBERT, P.:
Karte der natürlichen potentiellen Vegetation mit Erläuterungsbericht.
1968

Anlage 8**Kostenschätzung Ausgleichsmaßnahmen 1 - 5**

Leistung	Menge	EP	GP
<u>Ausgleichsfläche A 1 (Anlage Streuobstwiese)</u> (Fläche in Eigentum der Gemeinde)			
<u>Pflanzarbeiten</u>			
Obstbäume liefern, pflanzen, wässern, 4 Jahre Pflege 15,- €/Stck./Jahr	3 Stk.	125,00 €	375,00 €
	3 Stk.	60,00 €	180,00 €
<u>Flächenextensivierung</u>			
Mahd und Mähgutentfernung			
20 Jahre Pflege 0,15 €/m²/Jahr	255 m²	3,00 €	765,00 €
		netto	1.320,00 €
Ausgleichsfläche A 1		brutto	1.570,80 €
<u>Ausgleichsfläche A 2 (Flächenextensivierung im Bereich Sicherheitsstreifen 110-KV-Leitung)</u> (ohne Kosten Flächenerwerb)			
<u>Pflanzarbeiten</u>			
Strauchhecke aus Wildgehölzen (Pflanzenlieferung, Pflanzarbeiten, F-Pflege)	935 m²	18,00 €	16.830,00 €
<u>Flächenextensivierung und Anlage von Mulden</u>			
Mahd und Mähgutentfernung			
20 Jahre Pflege 0,15 €/m²/Jahr	3.000 m²	3,00 €	9.000,00 €
Oberboden-/ Bodenabtrag / Anlage von Mulden	500 m²	6,00 €	3.000,00 €
		netto	28.830,00
Ausgleichsfläche A 2		brutto	34.307,70 €
Leistung	Menge	EP	GP
<u>Ausgleichsfläche A 3 (Alte Kläranlage-Flächenextensivierung, Wiedervernässung, Pflanzarbeiten)</u> (Fläche in Eigentum der Gemeinde)			
<u>Flächenextensivierung</u>			

Mahd und Mähgutentfernung			
20 Jahre Pflege 0,15 €/m²/Jahr	3.500 m²	3,00 €	10.500,00 €
<u>Pflanzarbeiten</u>			
Strauchhecke aus Wildgehölzen (Pflanzenlieferung, Pflanzarbeiten, F-Pflege)	65,00 m²	18,00 €	1.170,00 €
Oberboden-/ Bodenabtrag / Anlage von Stein- und Reishaufen	750 m²	6,00 €	4.500,00 €
Verbindung zum Gleitsbach herstellen	1 psch.		1.000,00 €
		netto	17.170,00 €
Ausgleichsfläche A 3		brutto	20.432,30 €
<u>Ausgleichsfläche A 4 (Flächenextensivierung, Pflanzarbeiten, Streuobst)</u> (Fläche in Eigentum der Gemeinde)			
<u>Pflanzarbeiten</u>			
Obstbäume liefern, pflanzen, wässern,	25 Stk.	125,00 €	3.125,00 €
4 Jahre Pflege 15,- €/Stck./Jahr	25 Stk.	60,00 €	1.500,00 €
Strauchhecke aus Wildgehölzen (Pflanzenlieferung, Pflanzarbeiten, F-Pflege)	608,00 m²	18,00 €	10.944,00 €
<u>Flächenextensivierung</u>			
Mahd und Mähgutentfernung			
20 Jahre Pflege 0,15 €/m²/Jahr	6.000 m²	3,00 €	18.000,00 €
Oberboden-/ Bodenabtrag / Anlage von Mulden	400 m²	6,00 €	2.400,00 €
		netto	35.969,00 €
Zwischensumme Ausgleichsfläche A 4		brutto	42.803,11 €
abzüglich Ausgleichsflächen GE Am Lindenhof und WA Am Hennenbach		brutto	- 23.097,90 €
Ausgleichsfläche A 4		brutto	19.705,21 €
<u>Ausgleichsfläche A 5 (Fichtenwald)</u> (Fläche in Eigentum der Gemeinde)			
im 1. Jahr: lenkende Maßnahmen (Gehölzentnahme (Fichten) im Bereich Bachufer und am Forstweg wegen vorhandener Calluna-Bestände			
danach: Erhöhung der Strukturvielfalt durch Verzicht auf forstwirtschaftliche Nutzung aller Altersbaumgruppen			
Ausgleichsfläche A 5	1 psch.	brutto	3.000,00 €