




GEMEINDE PIRK

LANDKREIS NEUSTADT A.D. WALD NA AB


VERBINDLICHER BAULEITPLAN (BEBAUUNGSPLAN) BEBAUUNGSGEBIET FALKENWEG

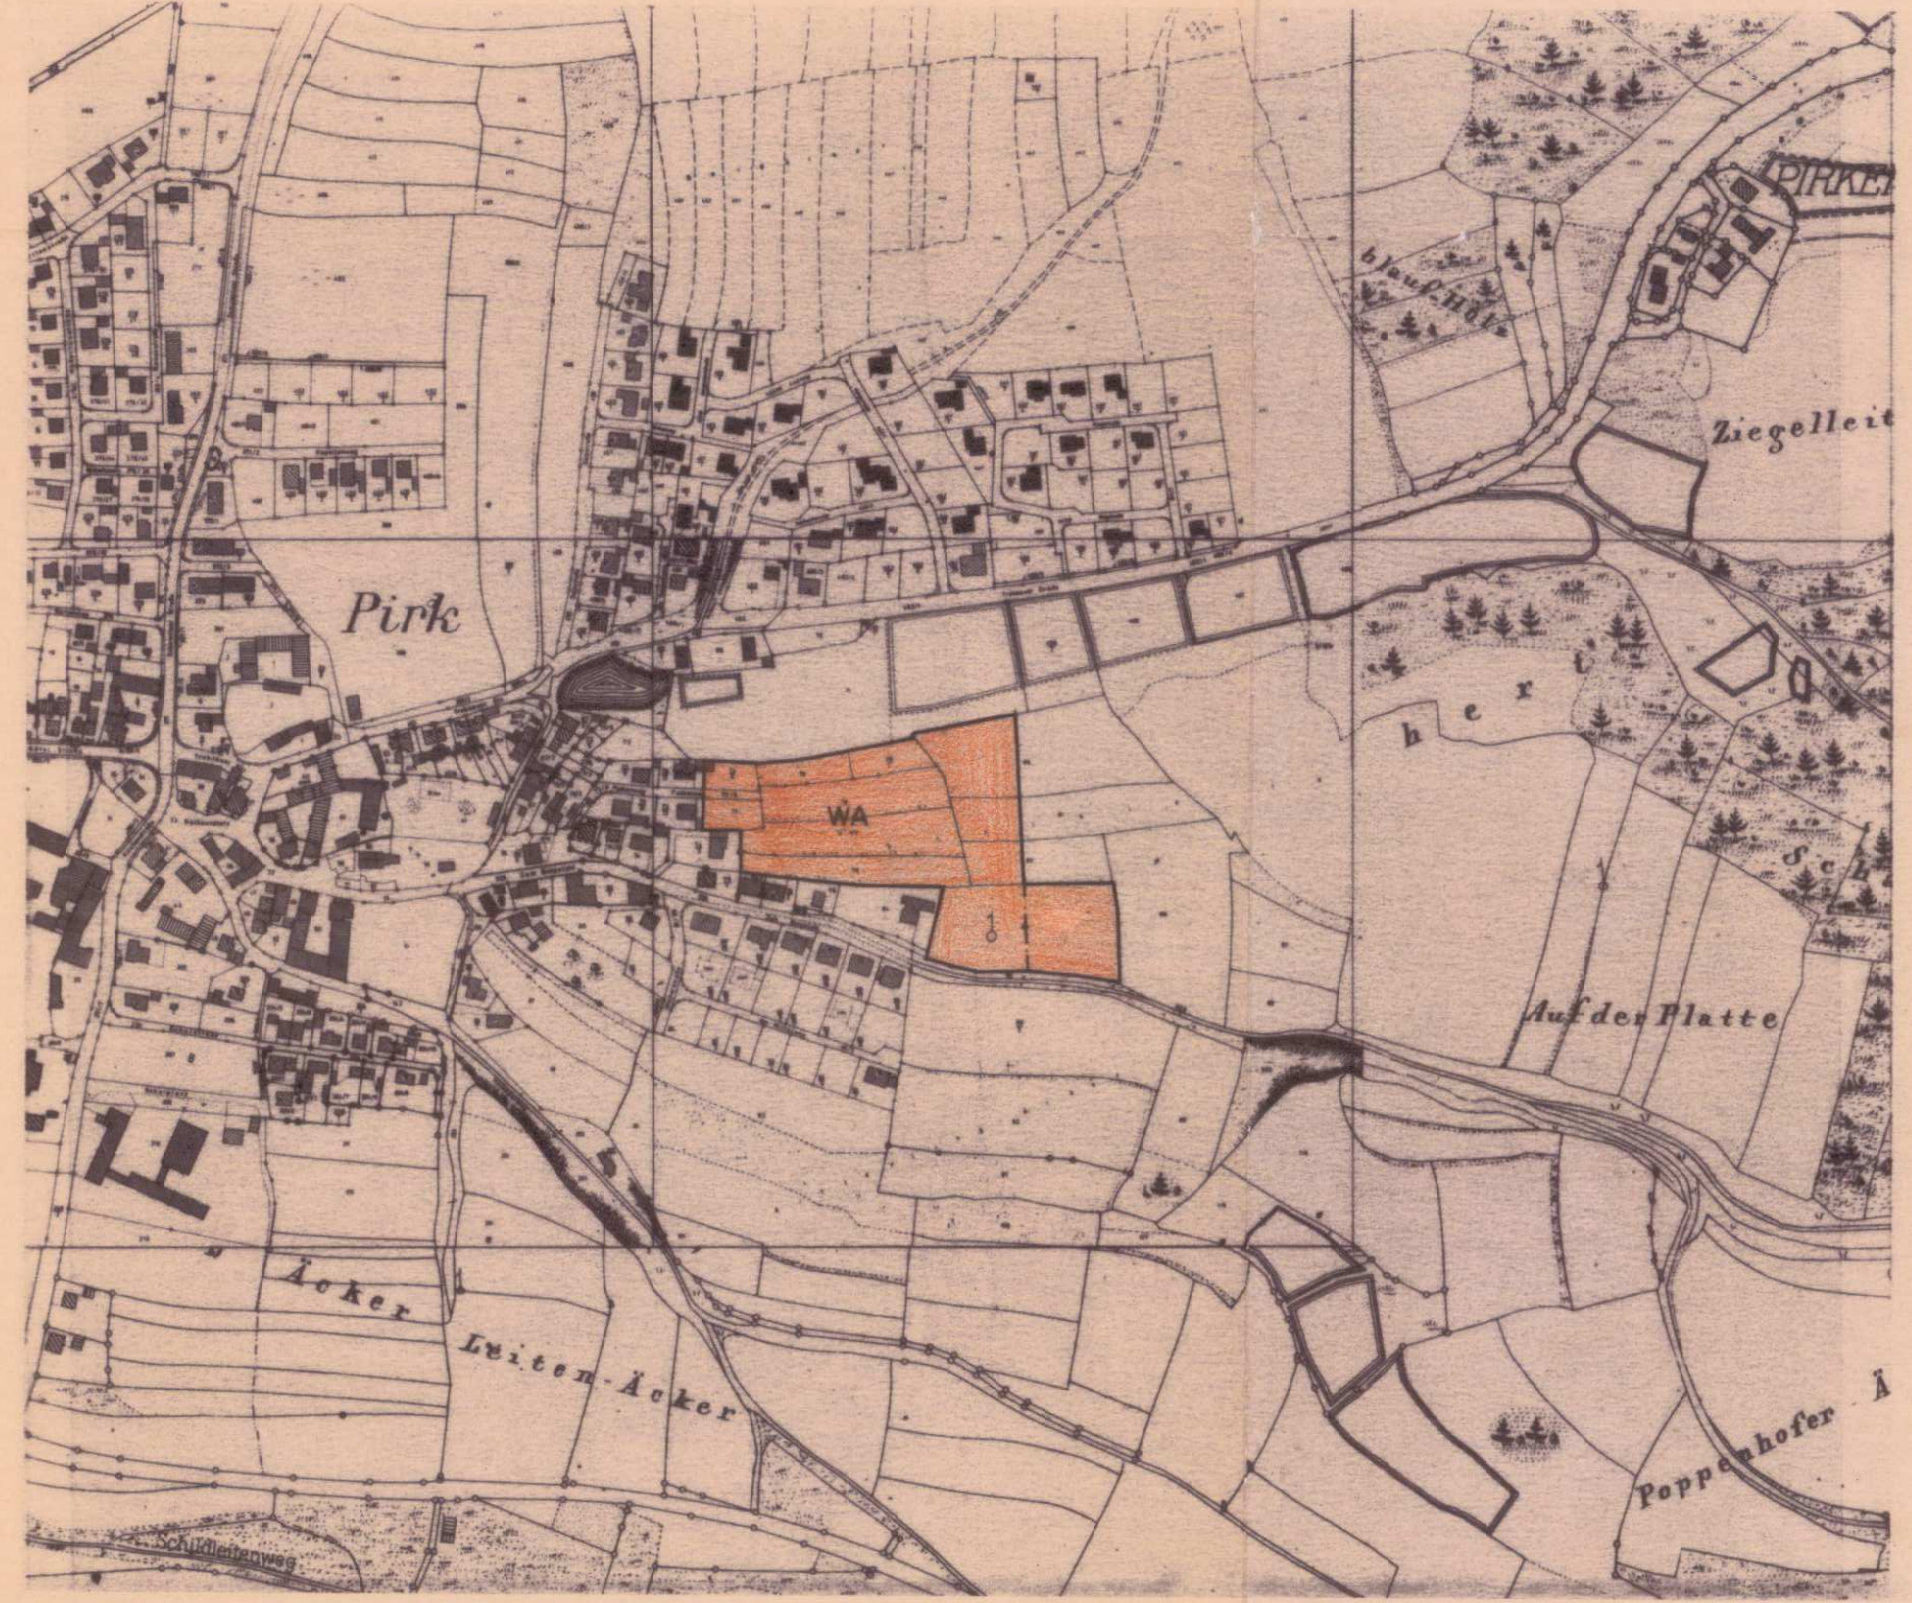

ÜBERSICHTSLAGEPLAN 1 : 5000

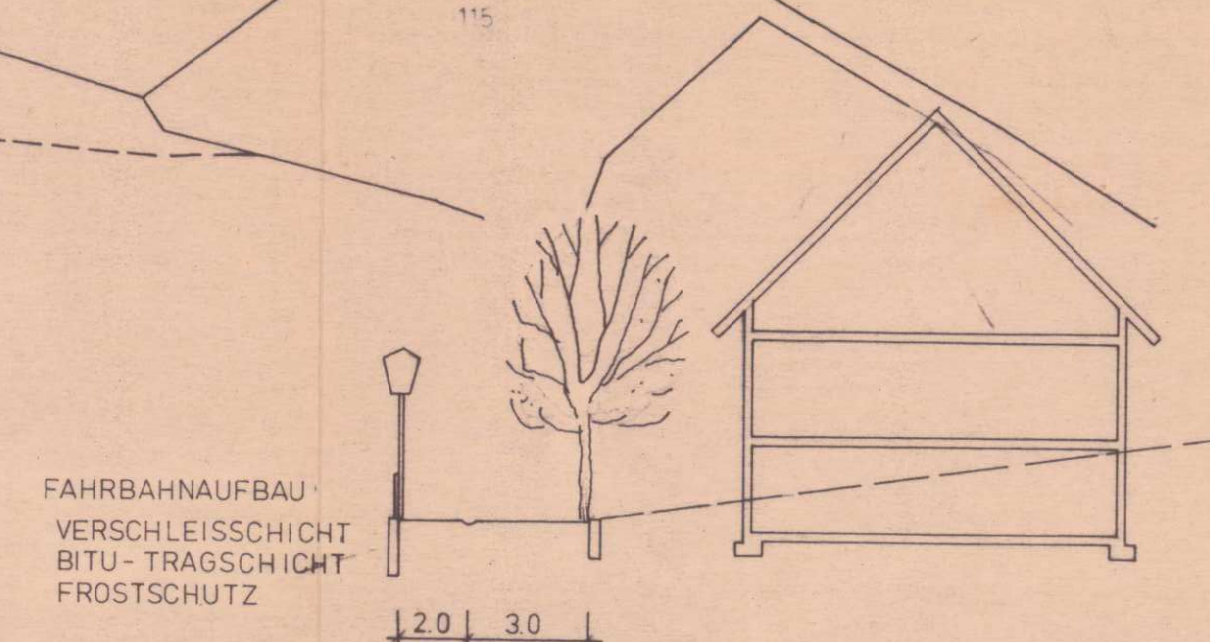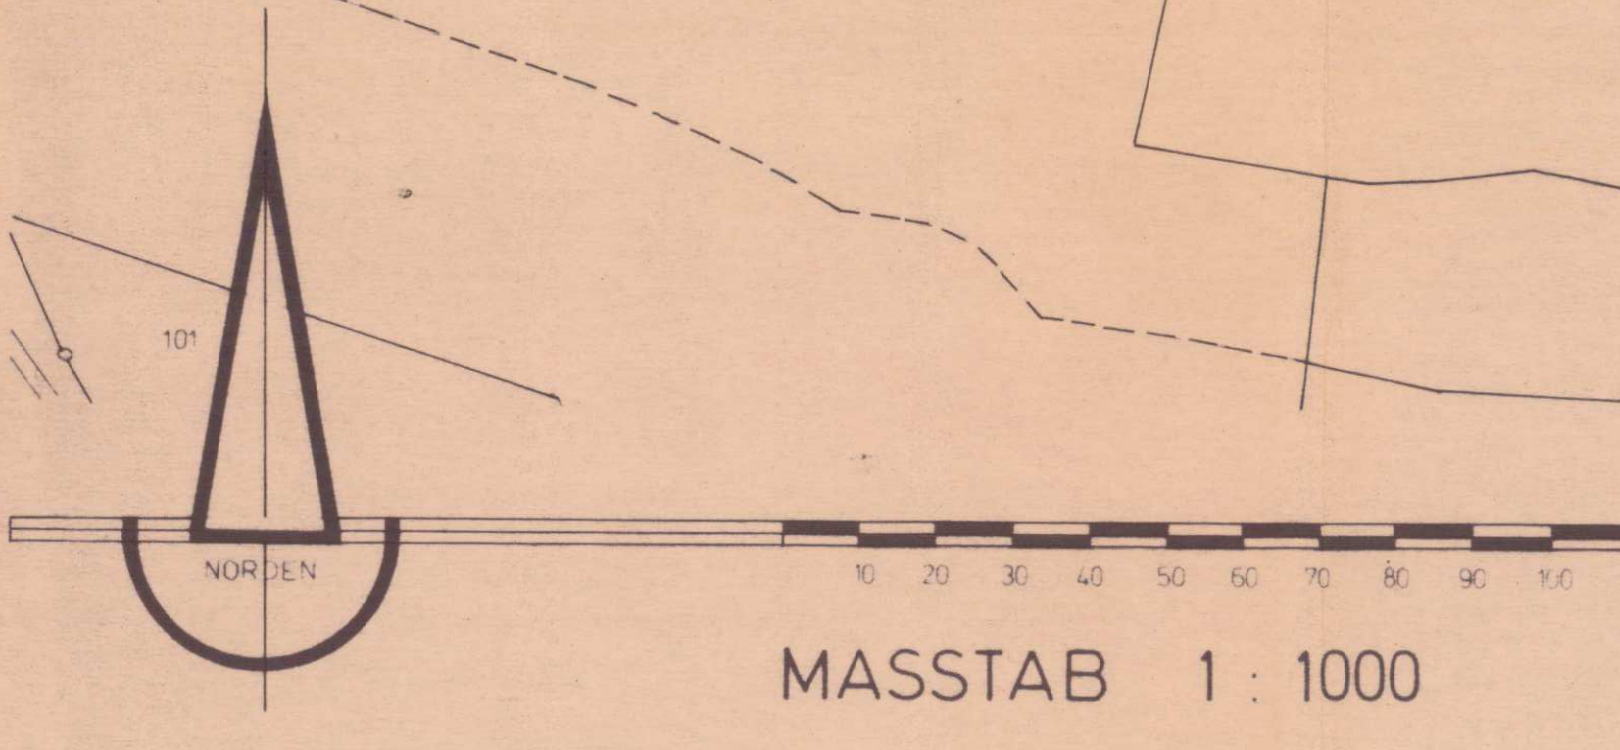


REGELBEISPIELE M 1 : 200

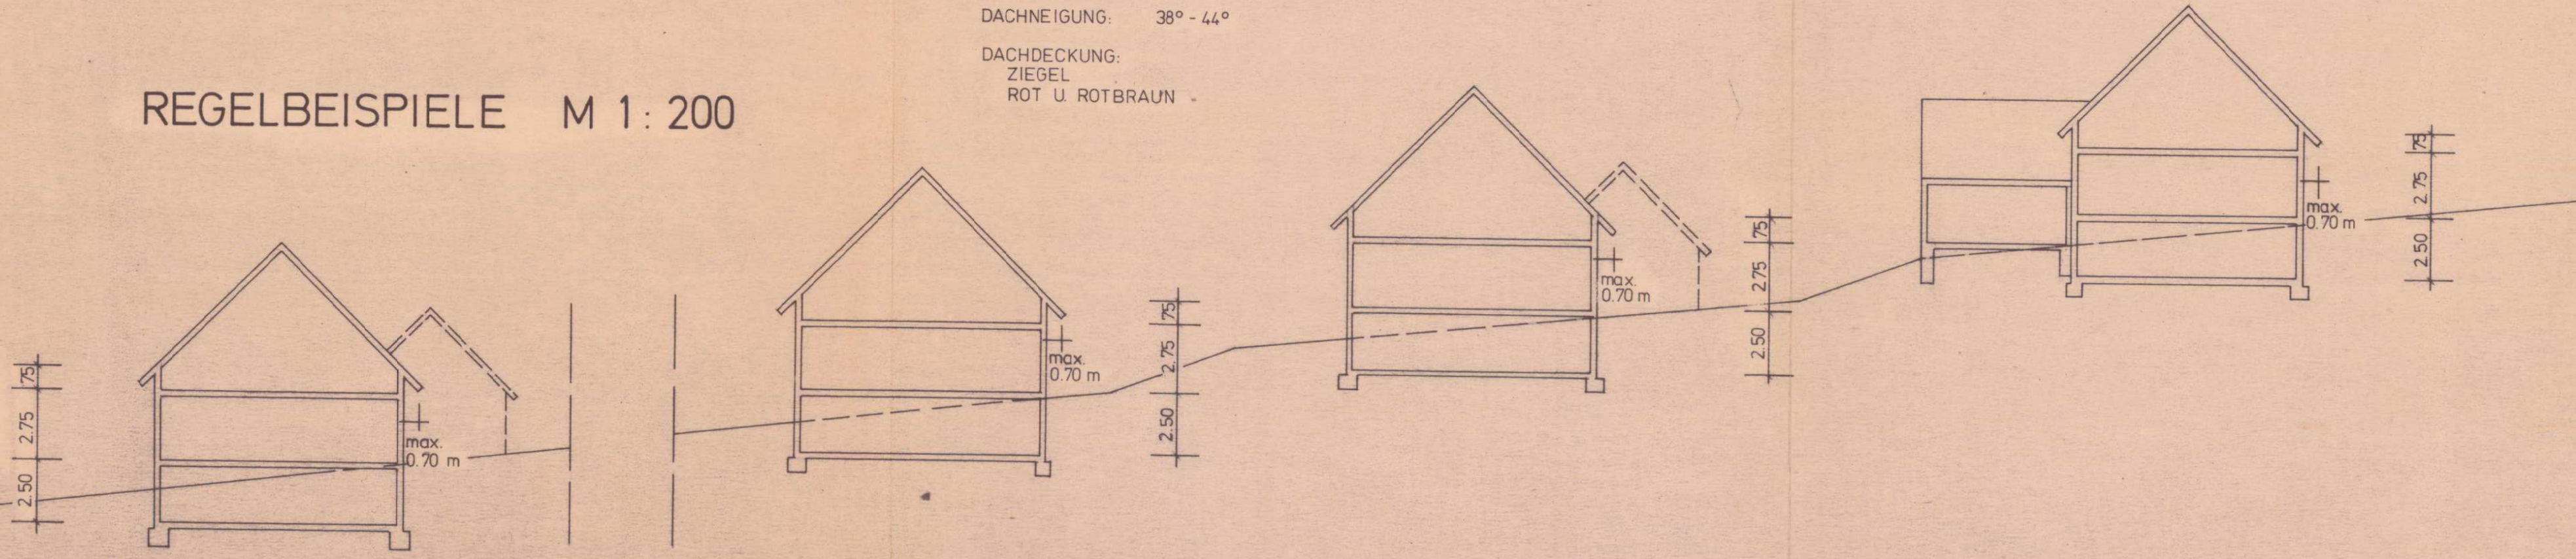

LEGENDE

- VORHANDENE BEBAUUNG
- GEPLANTE BEBAUUNG MIT ANGABE DER FÜRSTRICHTUNG UND DER GESCHOSSZAHL
- GRENZE DES RAUMLICHEN GELTUNGSBEREICHES DES BEBAUUNGSPLANES
- ABGRENZUNG UNTERSCHIEDLICHER NUTZUNG
- VORHANDENE GRUNDSTÜCKSGRENZEN
- GEPLANTE, NEUE GRUNDSTÜCKSGRENZEN
- BAULINIE
- BAUGRENZE
- STRASSENBEGRENZUNGSLINIE
- KINDERSPIELPLATZ
- 20 KV-LEITUNG

- WA ALLGEMEINES WOHNGEBIET
- MI MISCHGEBIET
- GRZ 0,3 ZULÄSSIGE GRUNDFLÄCHENZAHL
- GFZ 0,5 ZULÄSSIGE GESCHOSSFLÄCHENZAHL
- E + D ERDGESCHOSS + DACHGESCHOSS
- SD SATTELDACH
- O OFFENE BAUWEISE
- Gg NEBENGEBAUDE GARAGE
- 93/5 FLURSTÜCKSNUMMER
- LAUFENDE PARZELLENUMMER
- MASSANGABE IN METERN

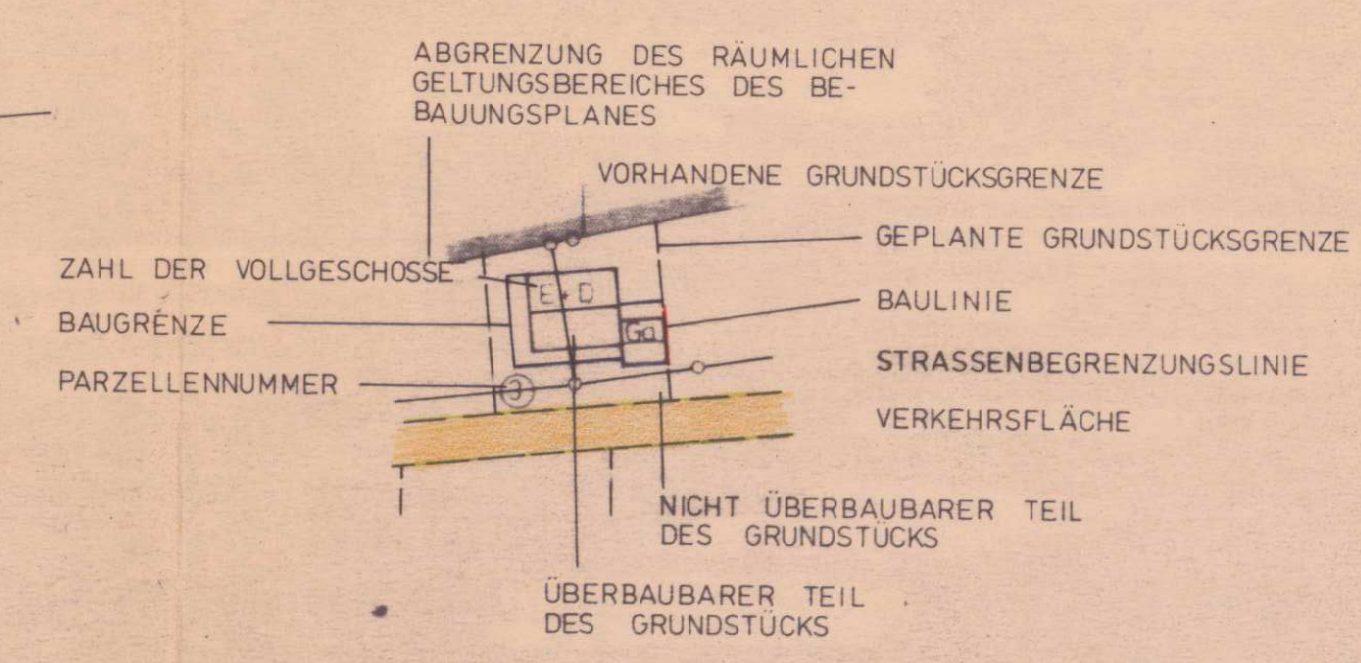

PLANFERTIGER ARCHITECTURBÜRO
DIPL.-ING. (FH) MANFRED GREINER, ARCHITEKT
HINTERM DOBR 39 8481 ALTENSTADT a.d. WN